




1 Planta Baixa Vestiário  
1:50

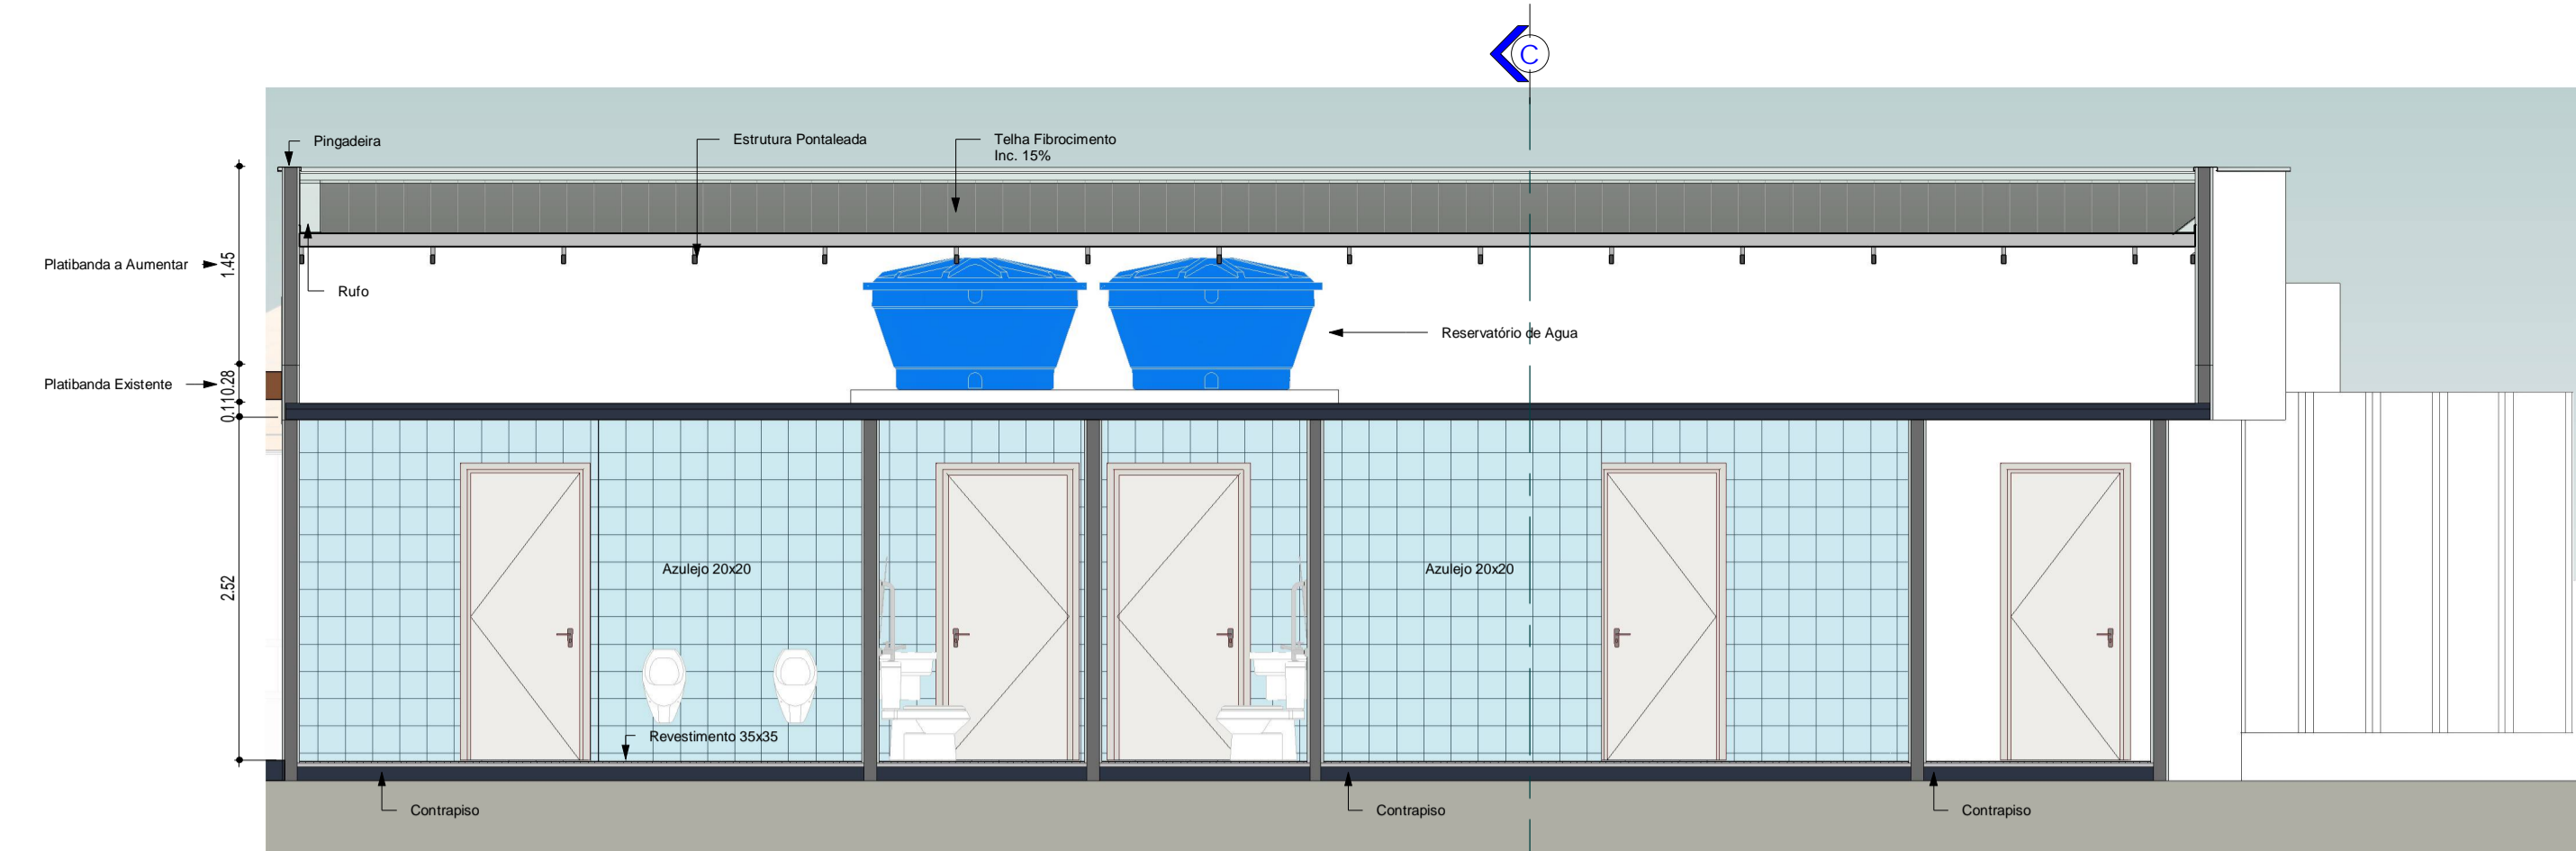


2 Corte AA  
1:50

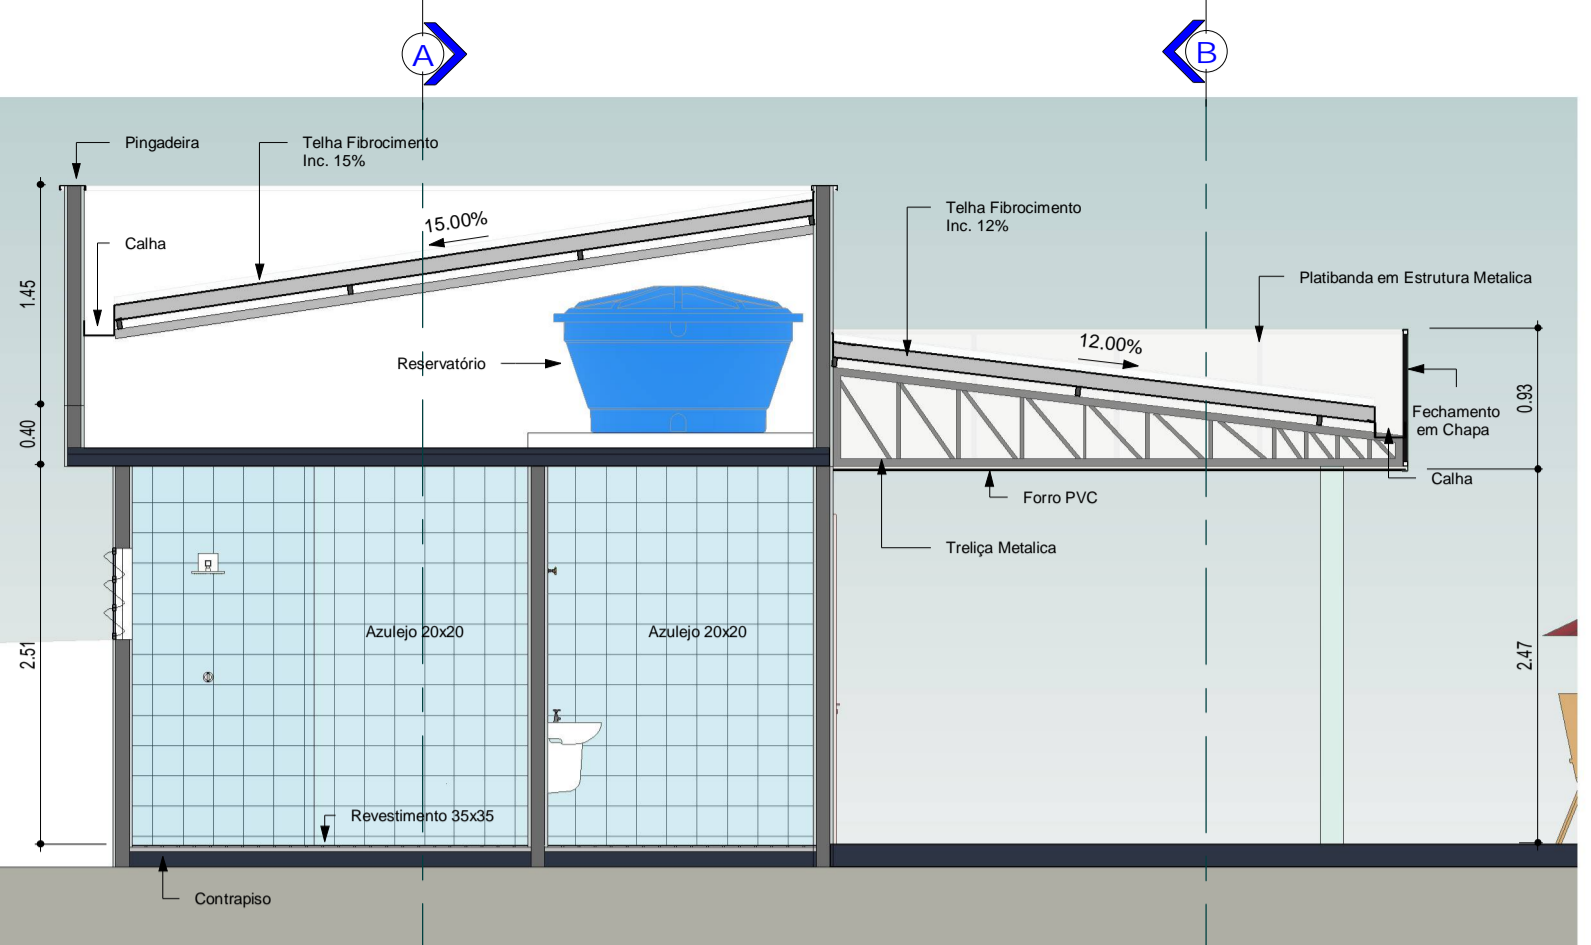


4 Corte CC  
1:50

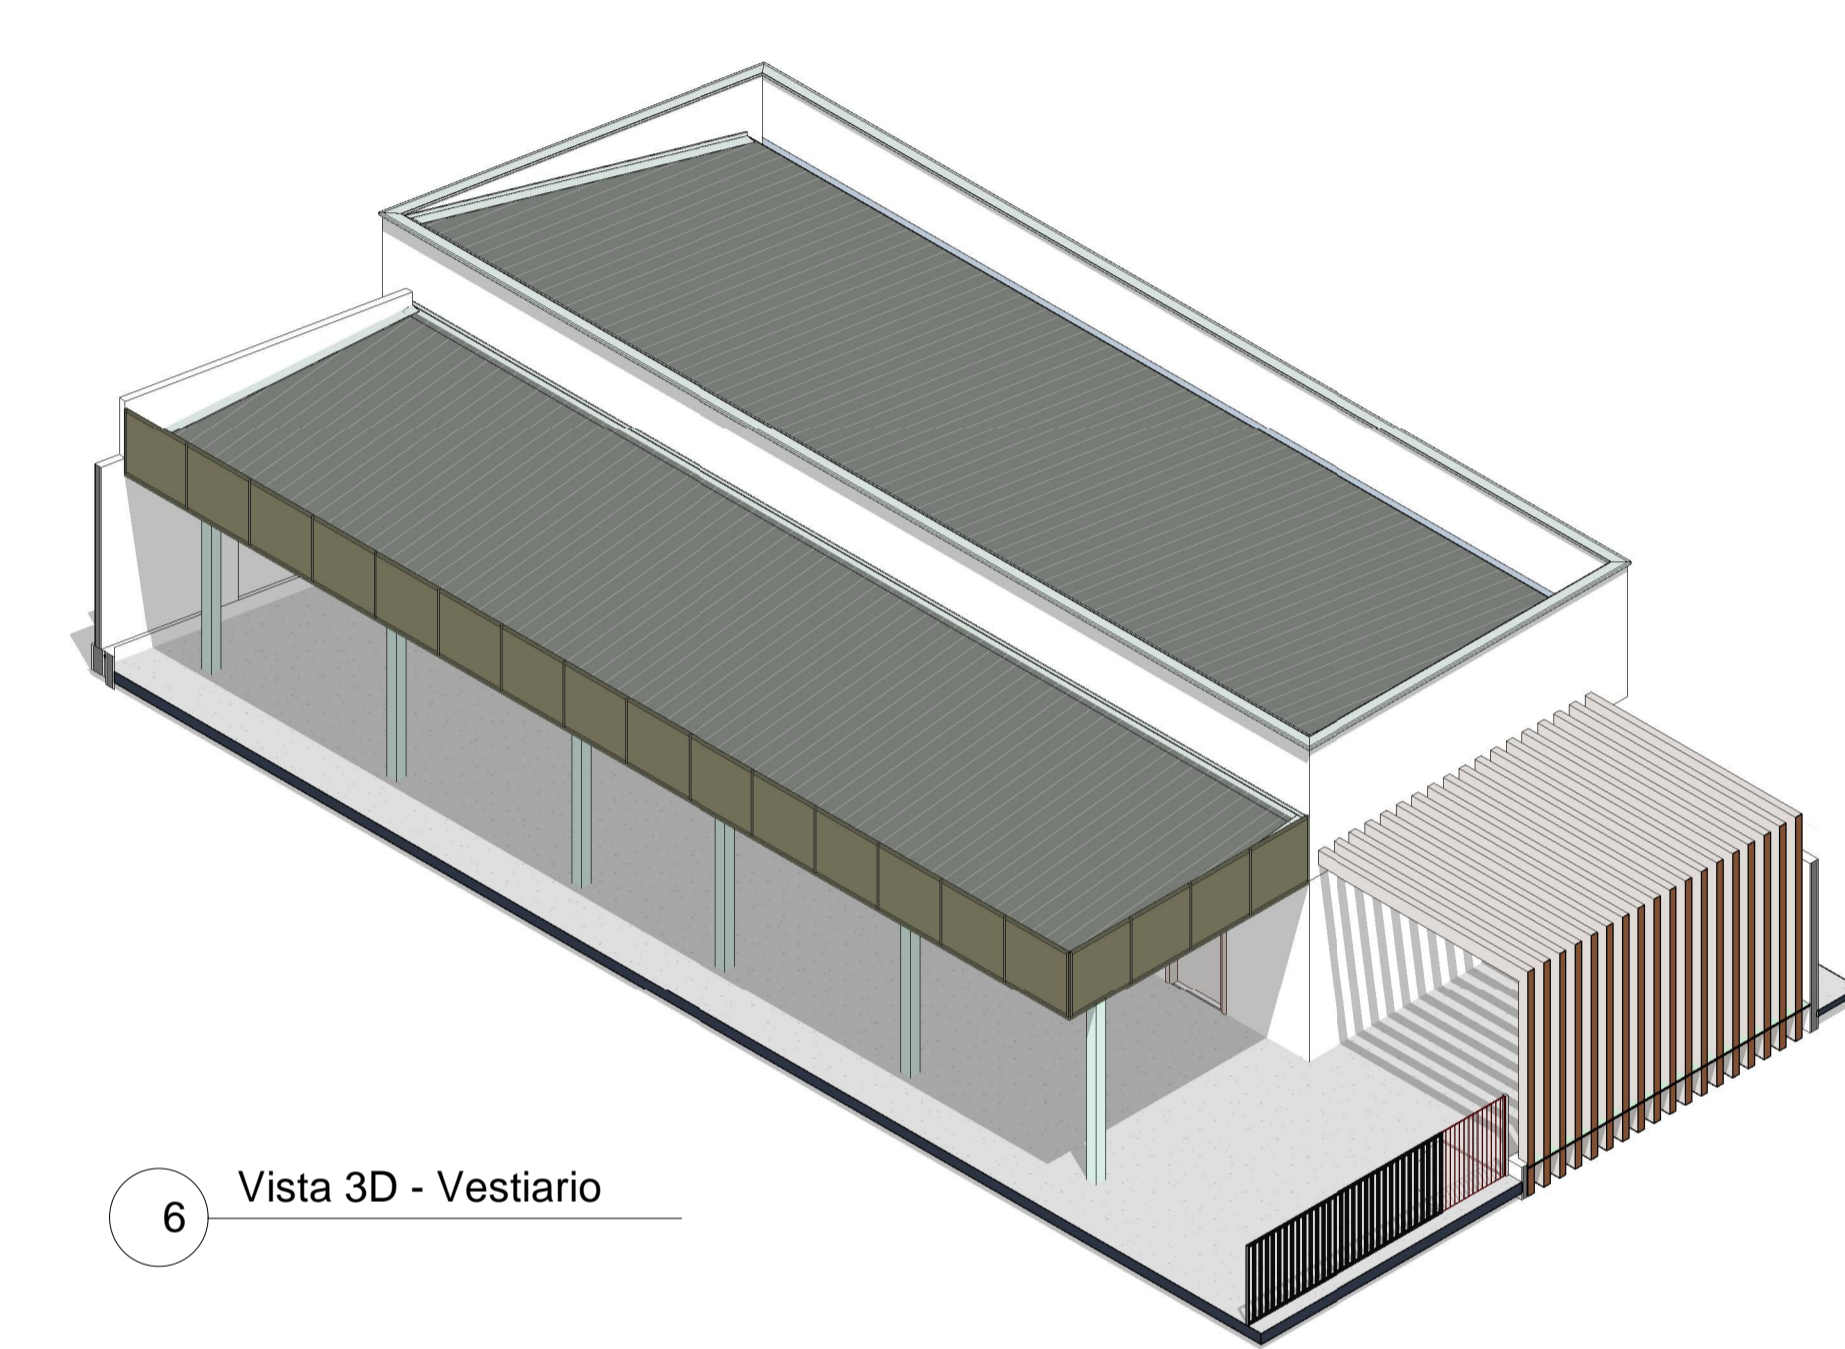

6 Vista 3D - Vestiário

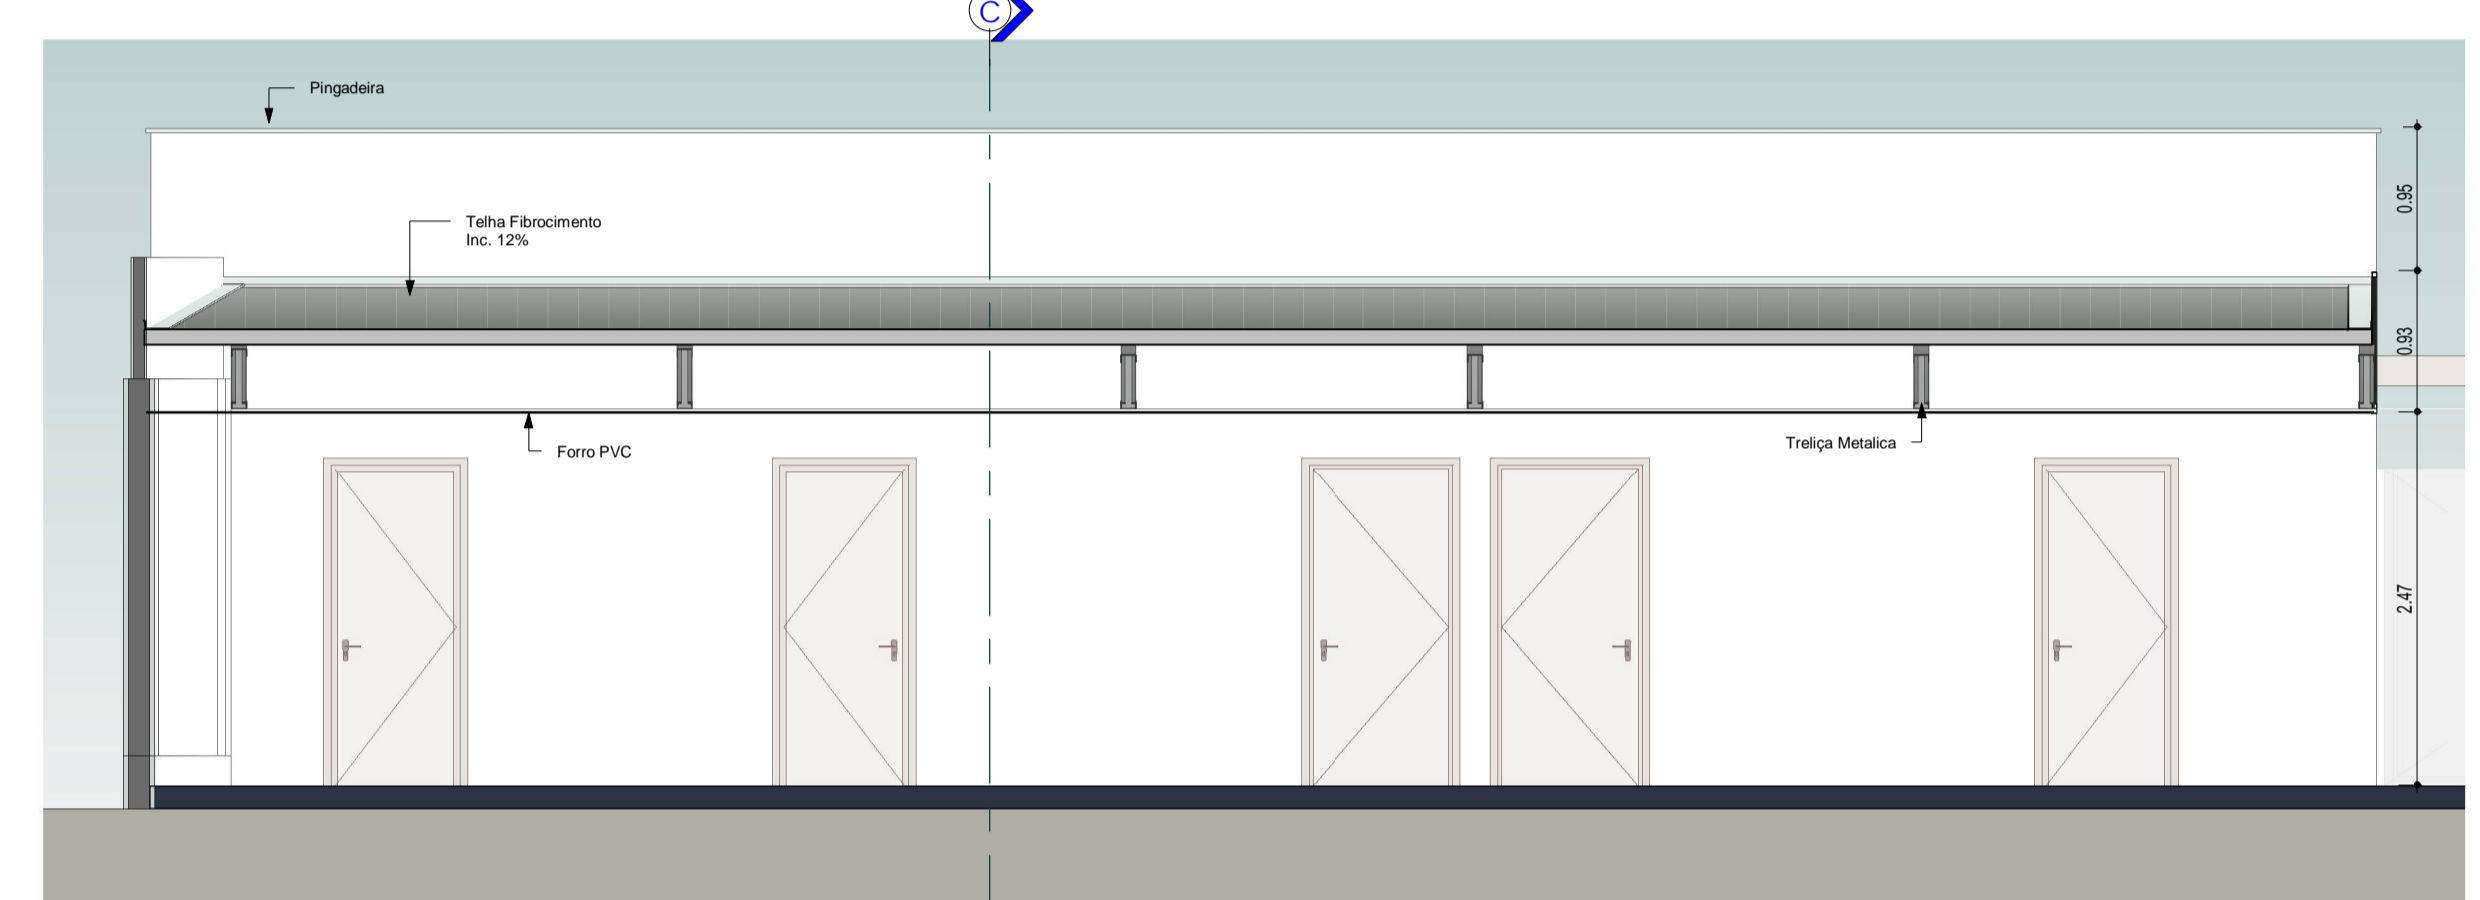


3 Corte BB  
1:50

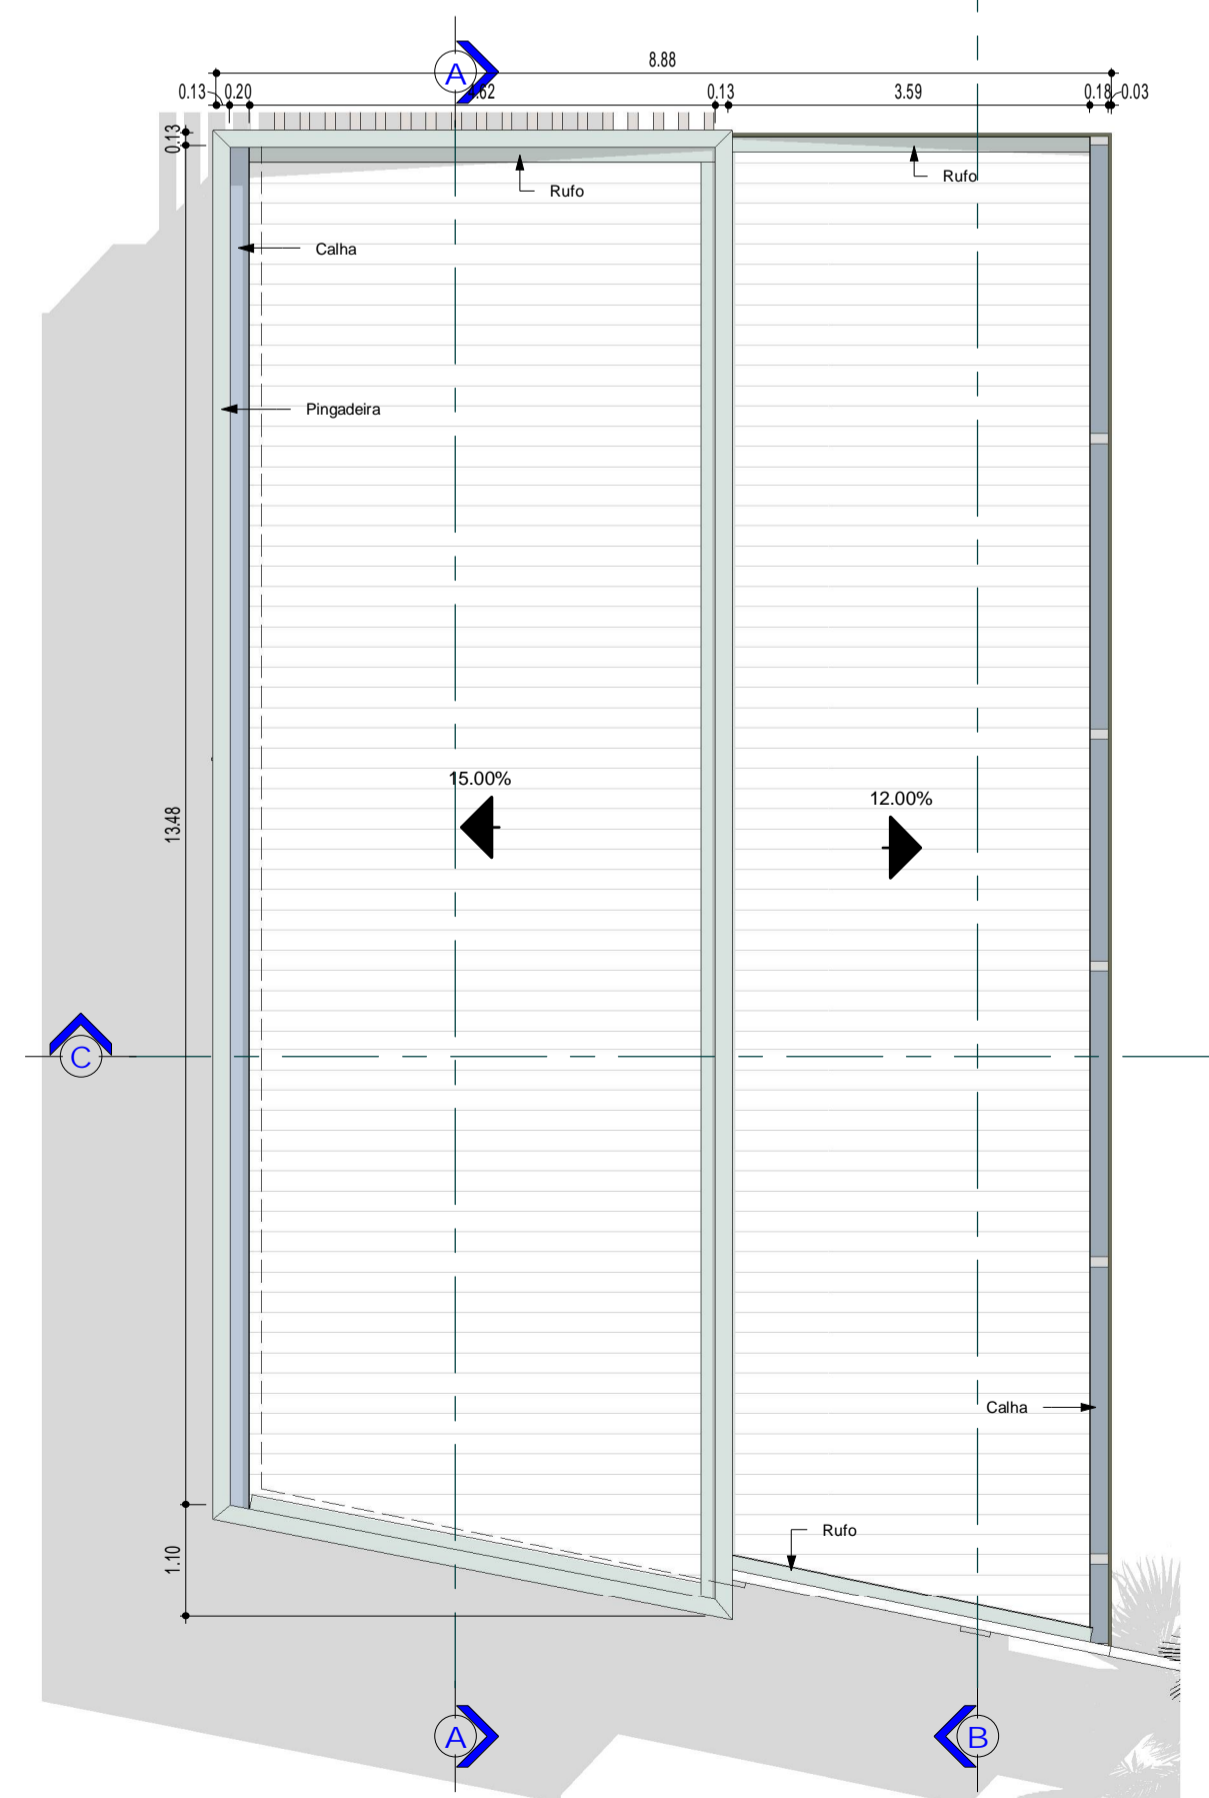


5 Planta de Cobertura - Vestiário  
1:75



7 Vista 3D 7

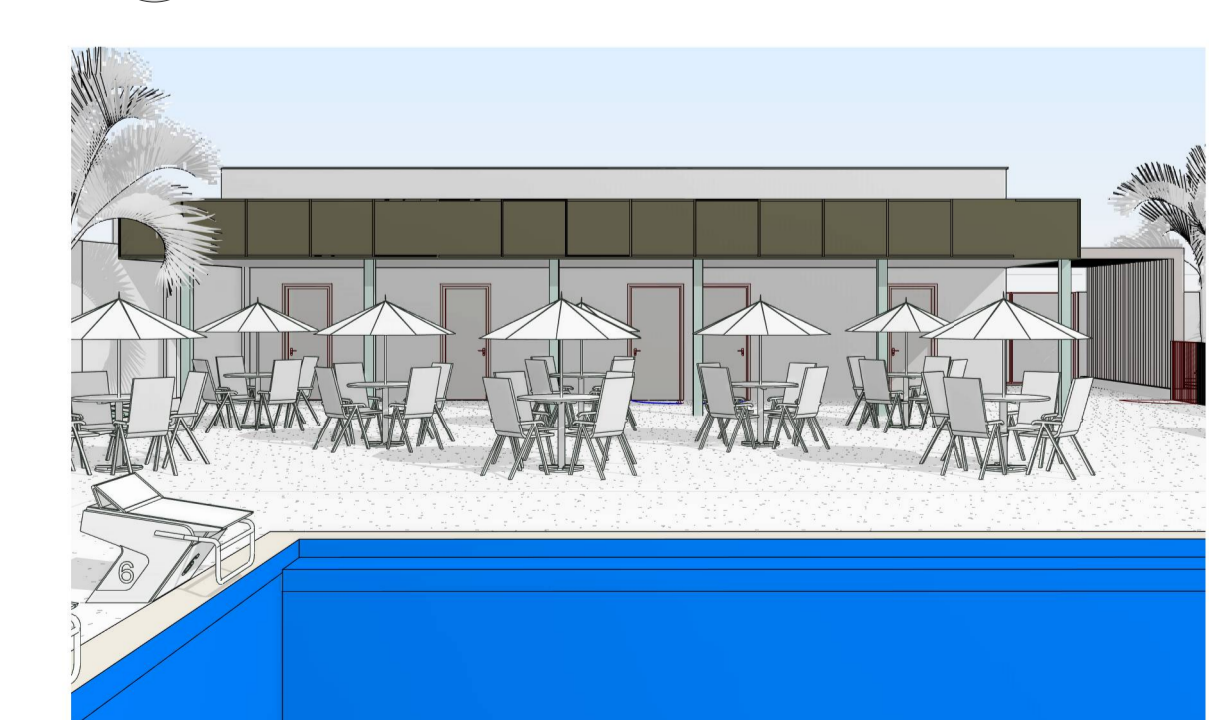

8 Vista 3D 8

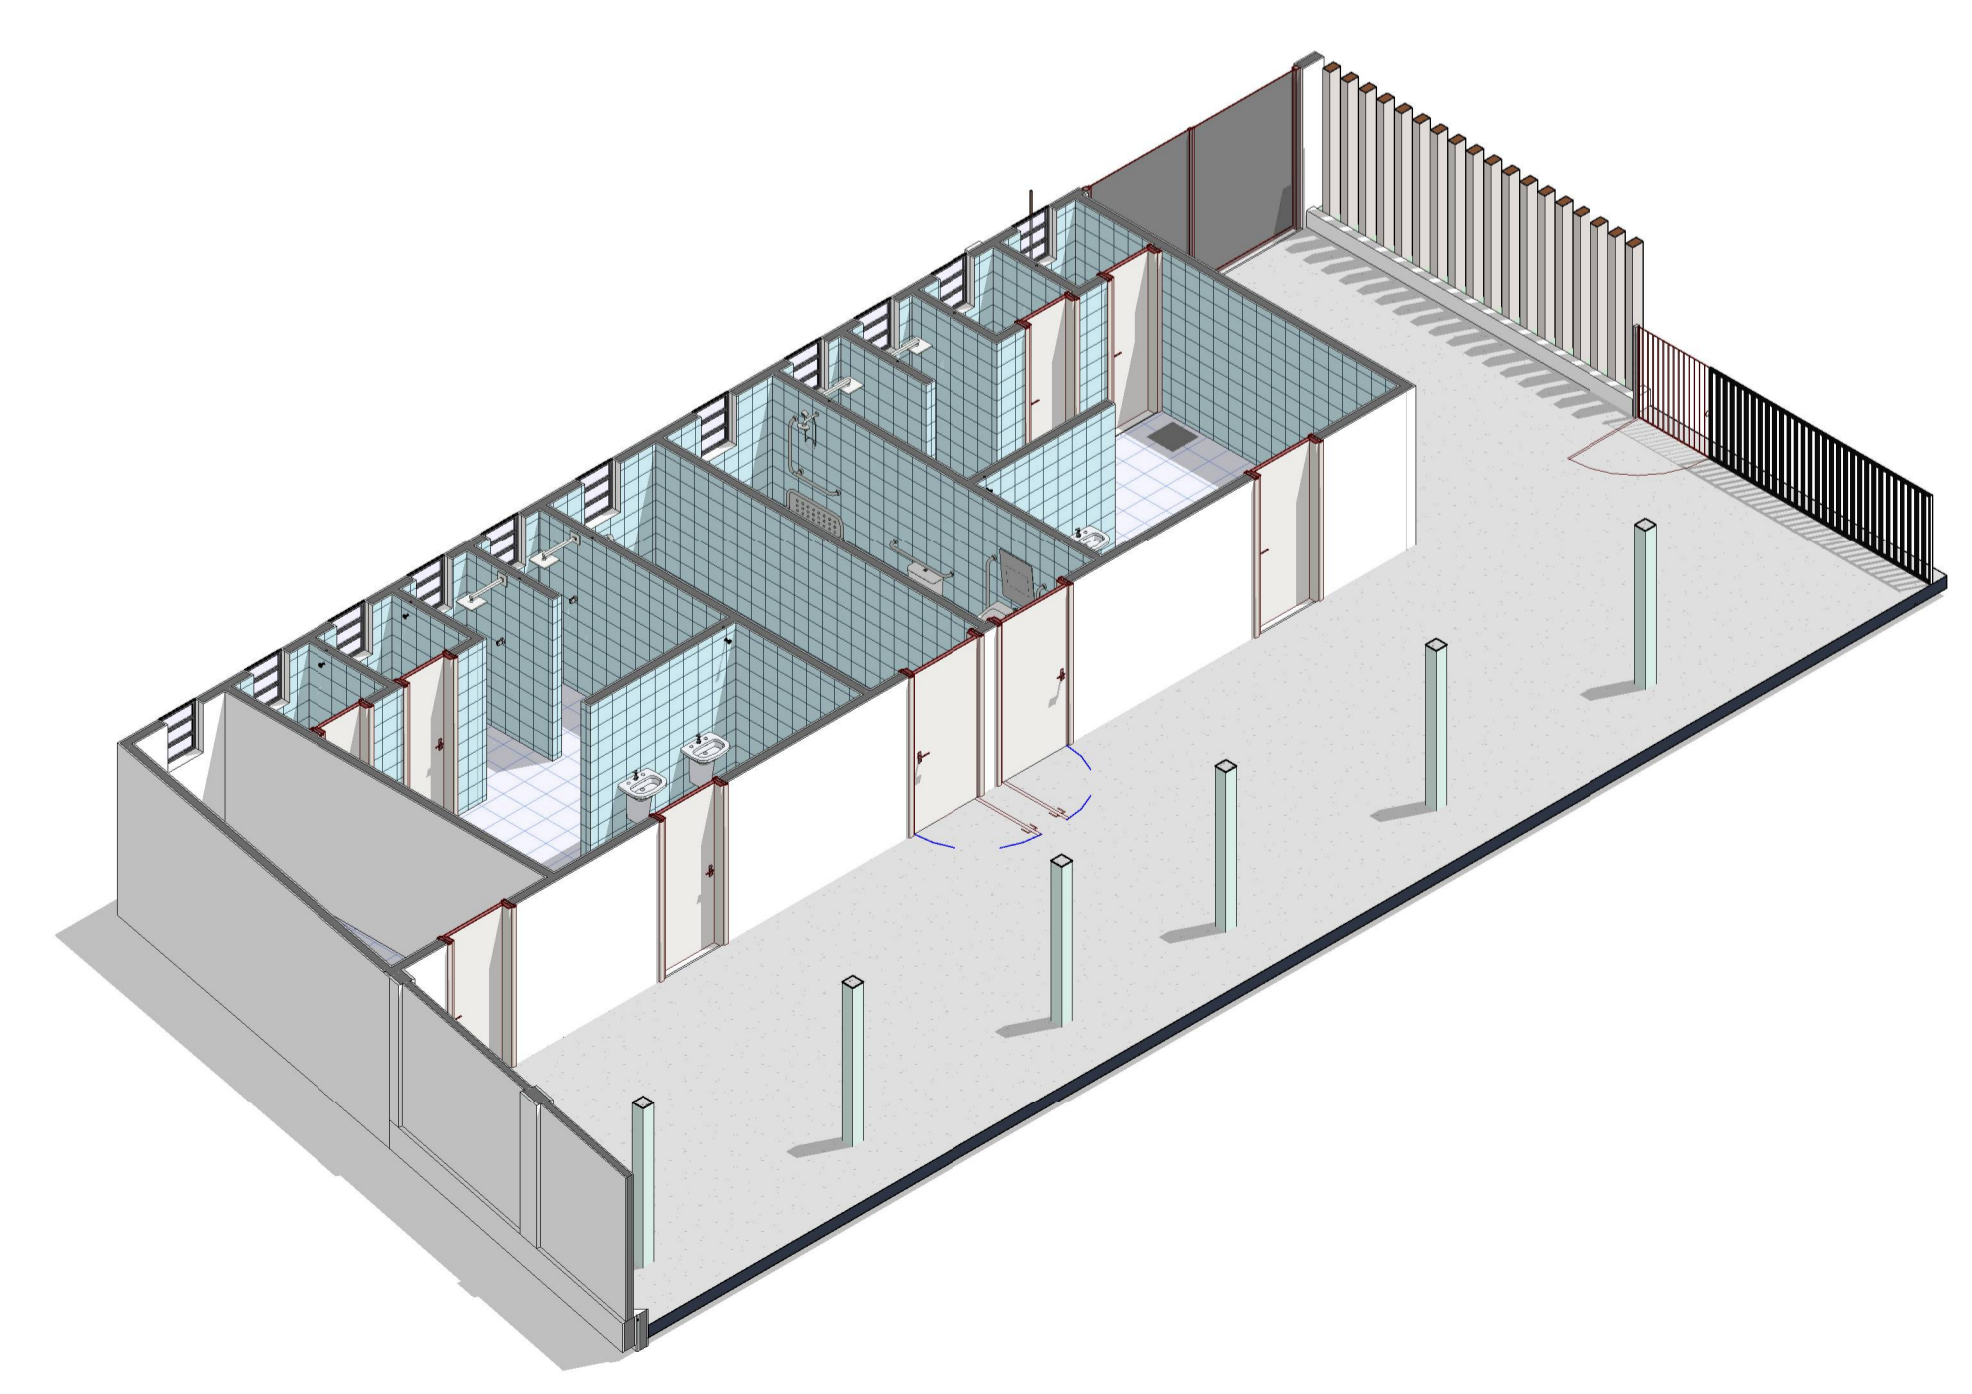

9 Vista 3D - Vestiário 2

**MUNICÍPIO DE OCAUÇU**  
Avenida Celeste Casagrande, nº 204, Centro - Ocauçu/SP - CEP 17540-023  
Secretaria Municipal de Arquitetura, Urbanismo, Habitação e Projetos.

<b>Arquitetônico - Vestiário</b>	<b>03-07</b>
----------------------------------	--------------

**PROJETO**  
REFORMA DO CENTRO POLIESPORTIVO DO MUNICÍPIO

**ENDEREÇO DA OBRA**  
Rua André Menegucci, S/N, Centro, Ocauçu/SP

<b>ESCALA NOMINAL</b> Como indicado	<b>ESCALA GRÁFICA</b> 	<b>DATA</b> 02/2022
--	---------------------------	------------------------

**AUTOR DO PROJETO**  
João Paulo Soares

**João Benedito Costa e Silva**  
Prefeito

**João Paulo Soares**  
Secretario Municipal de Arquitetura, Urbanismo, Habitação e Projetos.  
CAU nº A168630-5