

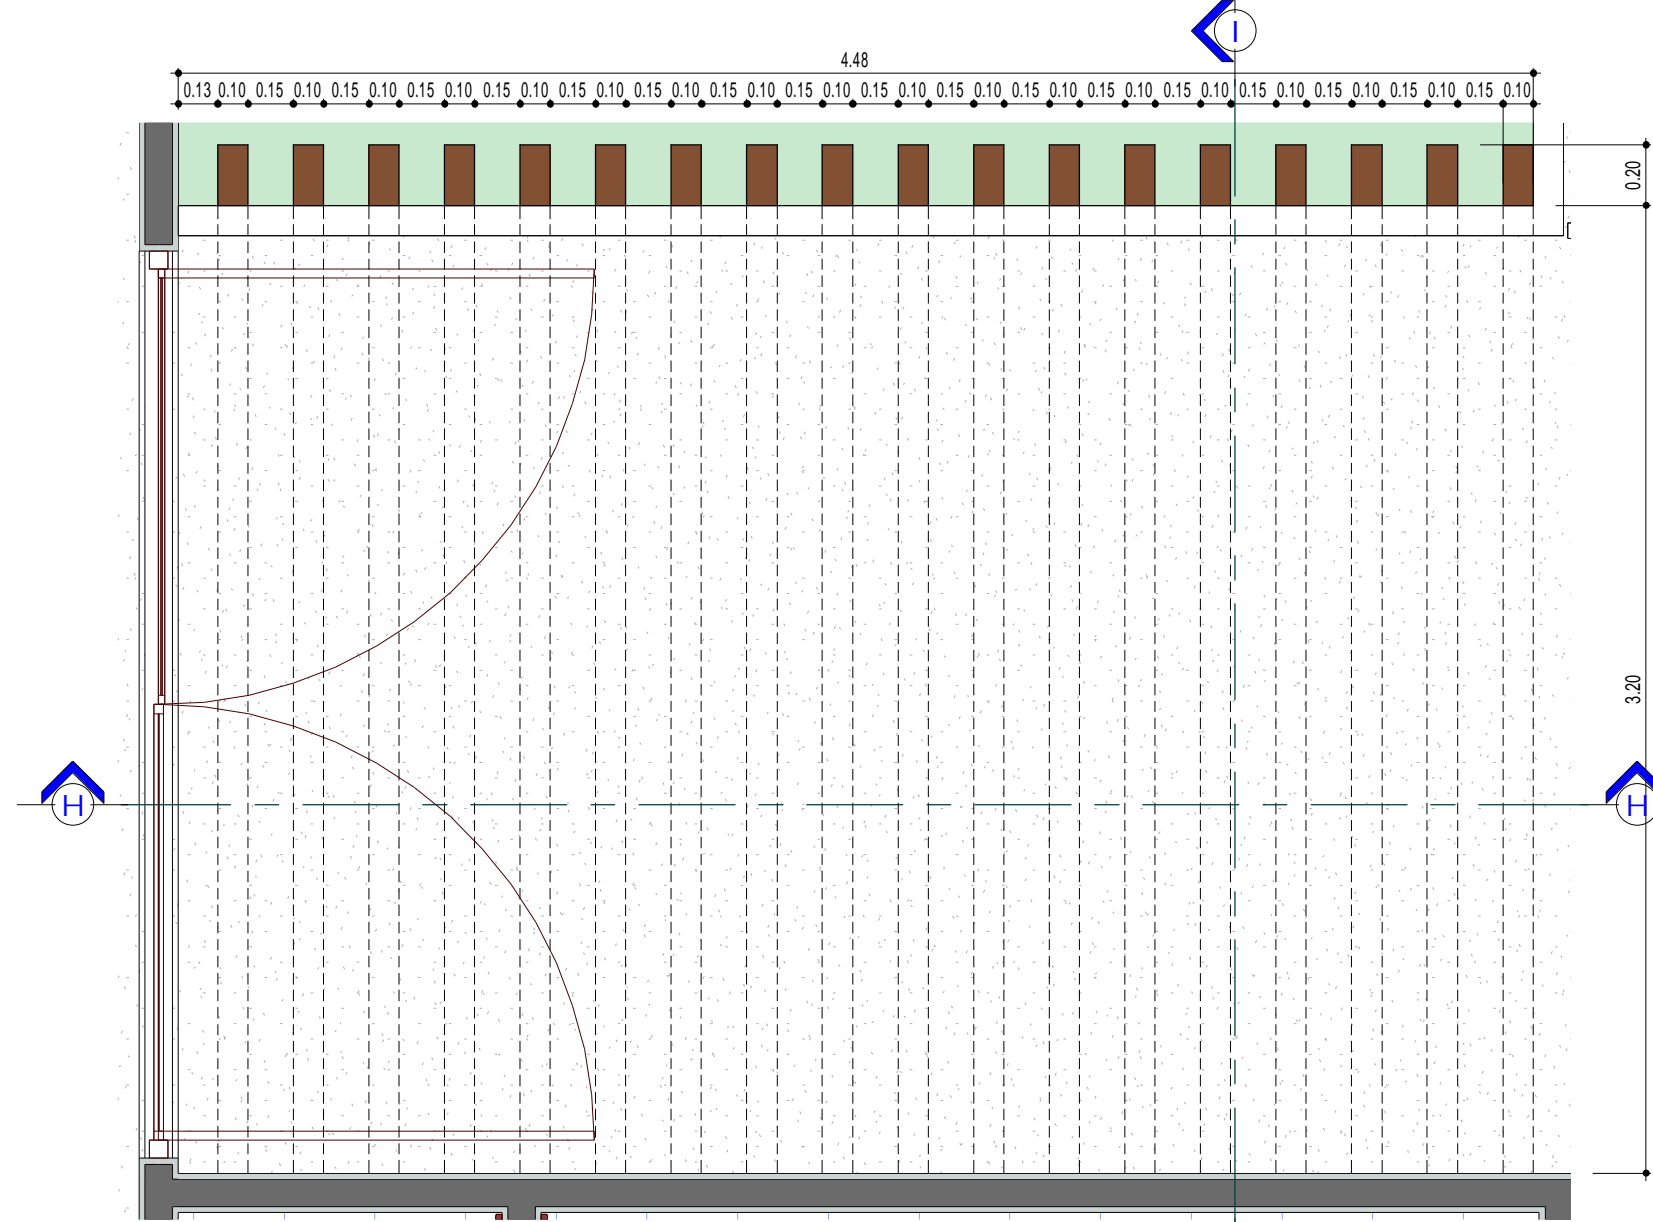



1 Planta Baixa - Geral  
1 : 100

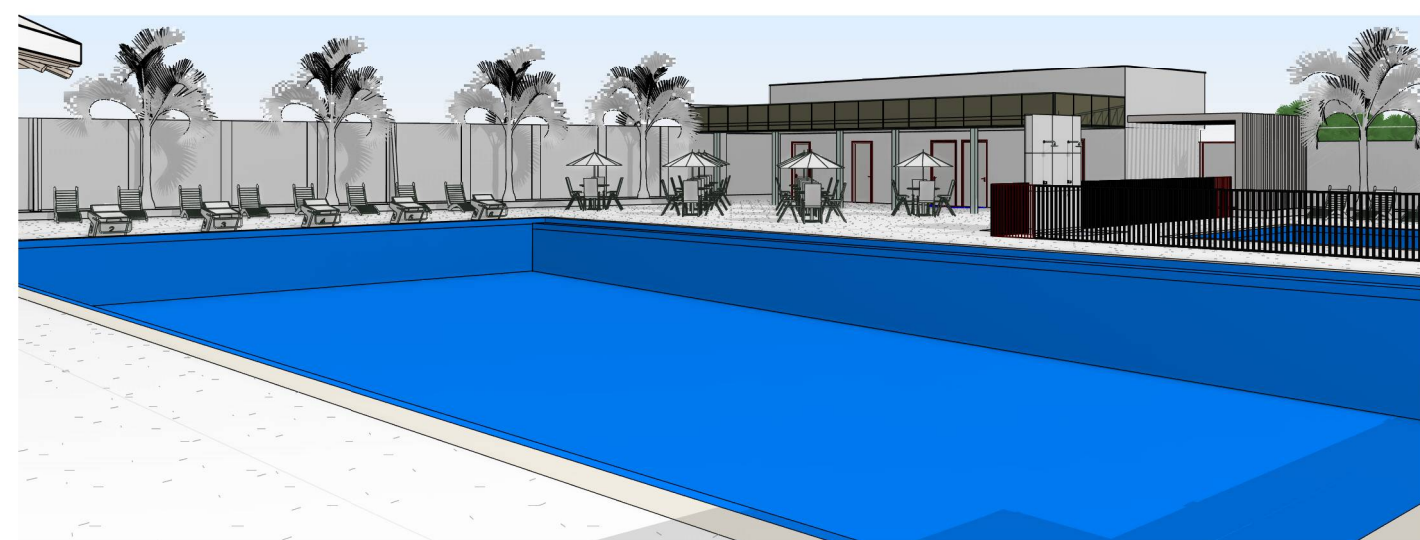


2 Planta Baixa - Geral - Chamada de detalhe 1  
1 : 25

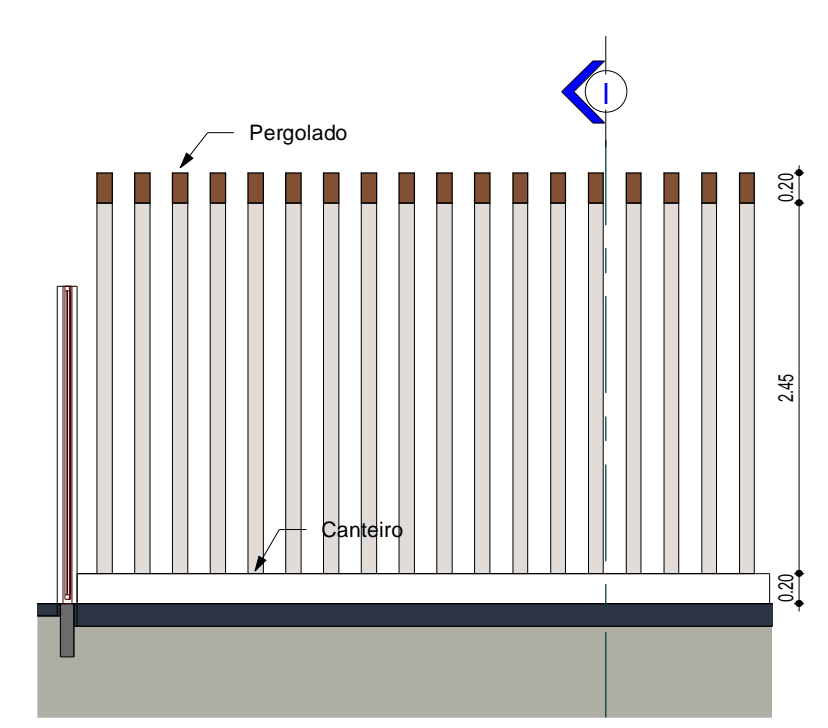

3 Corte HH  
1 : 50

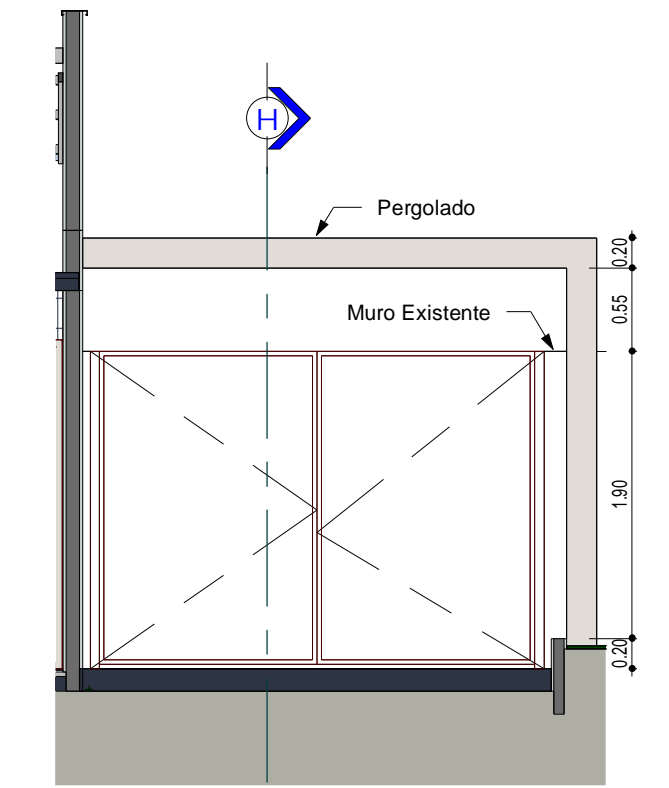

4 Corte II  
1 : 50

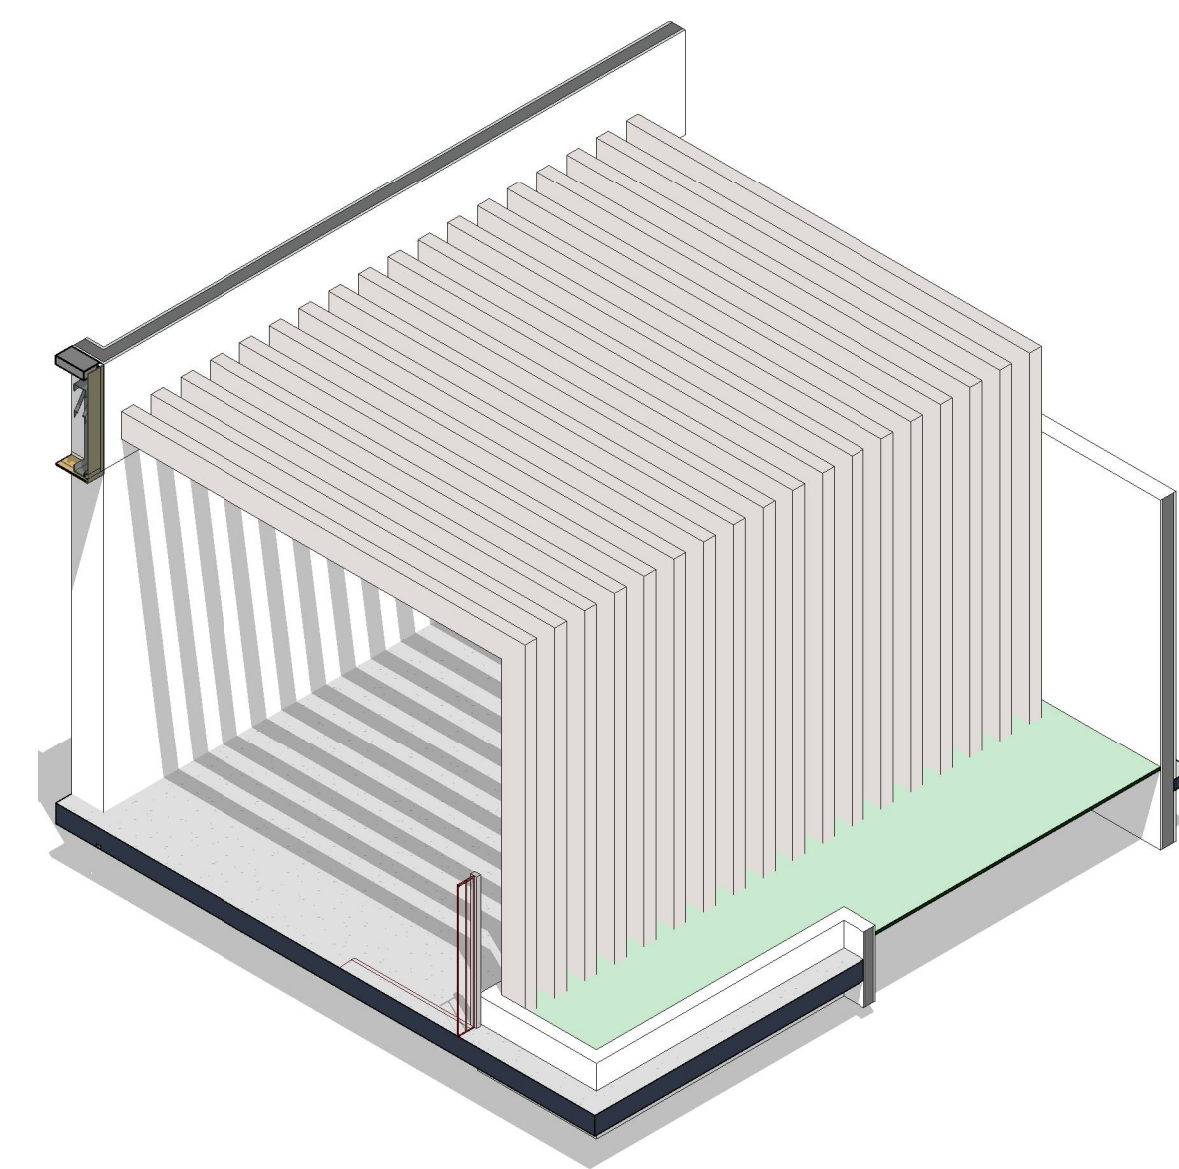

5 Vista 3D - Pergolado



6 Vista 3D 12

**MUNICIPIO DE OCAUÇU**  
 Avenida Celeste Casagrande, nº 204, Centro - Ocauçu/SP - CEP 17540-023  
 Secretária Municipal de Arquitetura, Urbanismo, Habitação e Projetos.

<b>Projeto Geral</b>	<b>07-07</b>
----------------------	--------------

**PROJETO**  
 REFORMA DO CENTRO POLIESPORTIVO DO MUNICÍPIO

**ENDEREÇO DA OBRA**  
 Rua André Menegucci, S/N, Centro, Ocauçu/SP

<b>ESCALA NOMINAL</b> Como indicado	<b>ESCALA GRÁFICA</b> 	<b>DATA</b> 02/2022
--	---------------------------	------------------------

**AUTOR DO PROJETO**  
 João Paulo Soares

**João Benedito Costa e Silva**  
 Prefeito

**João Paulo Soares**  
 Secretário Municipal de Arquitetura, Urbanismo, Habitação e Projetos.  
 CAU nº A168630-5