

# MUNICIPIO DE OCAUÇU

Avenida Celeste Casagrande, nº 204, Centro - Ocaçu/SP - CEP 17540-023

Secretaria Municipal de Arquitetura, Urbanismo, Habitação e Projetos.

**Andar Superior**

**Folha Unica**

**PROJETO**

Reforma do Andar Térreo e Superior do Paço Municipal

**ENDEREÇO DA OBRA**

Avenida Celeste Casagrande, nº 204, Centro na cidade de Ocaçu - CEP: 17540-023

**ESCALA NOMINAL**

1 : 75

**ESCALA GRÁFICA**



**DATA**

09/2022

**AUTOR DO PROJETO**

Autor


**João Benedito Costa e Silva**  
Prefeito

**João Paulo Soares**  
Secretario Municipal de Arquitetura,  
Urbanismo, Habitação e Projetos.


CAU nº A168630-5

1 Planta Reforma Andar Superior

1 : 75

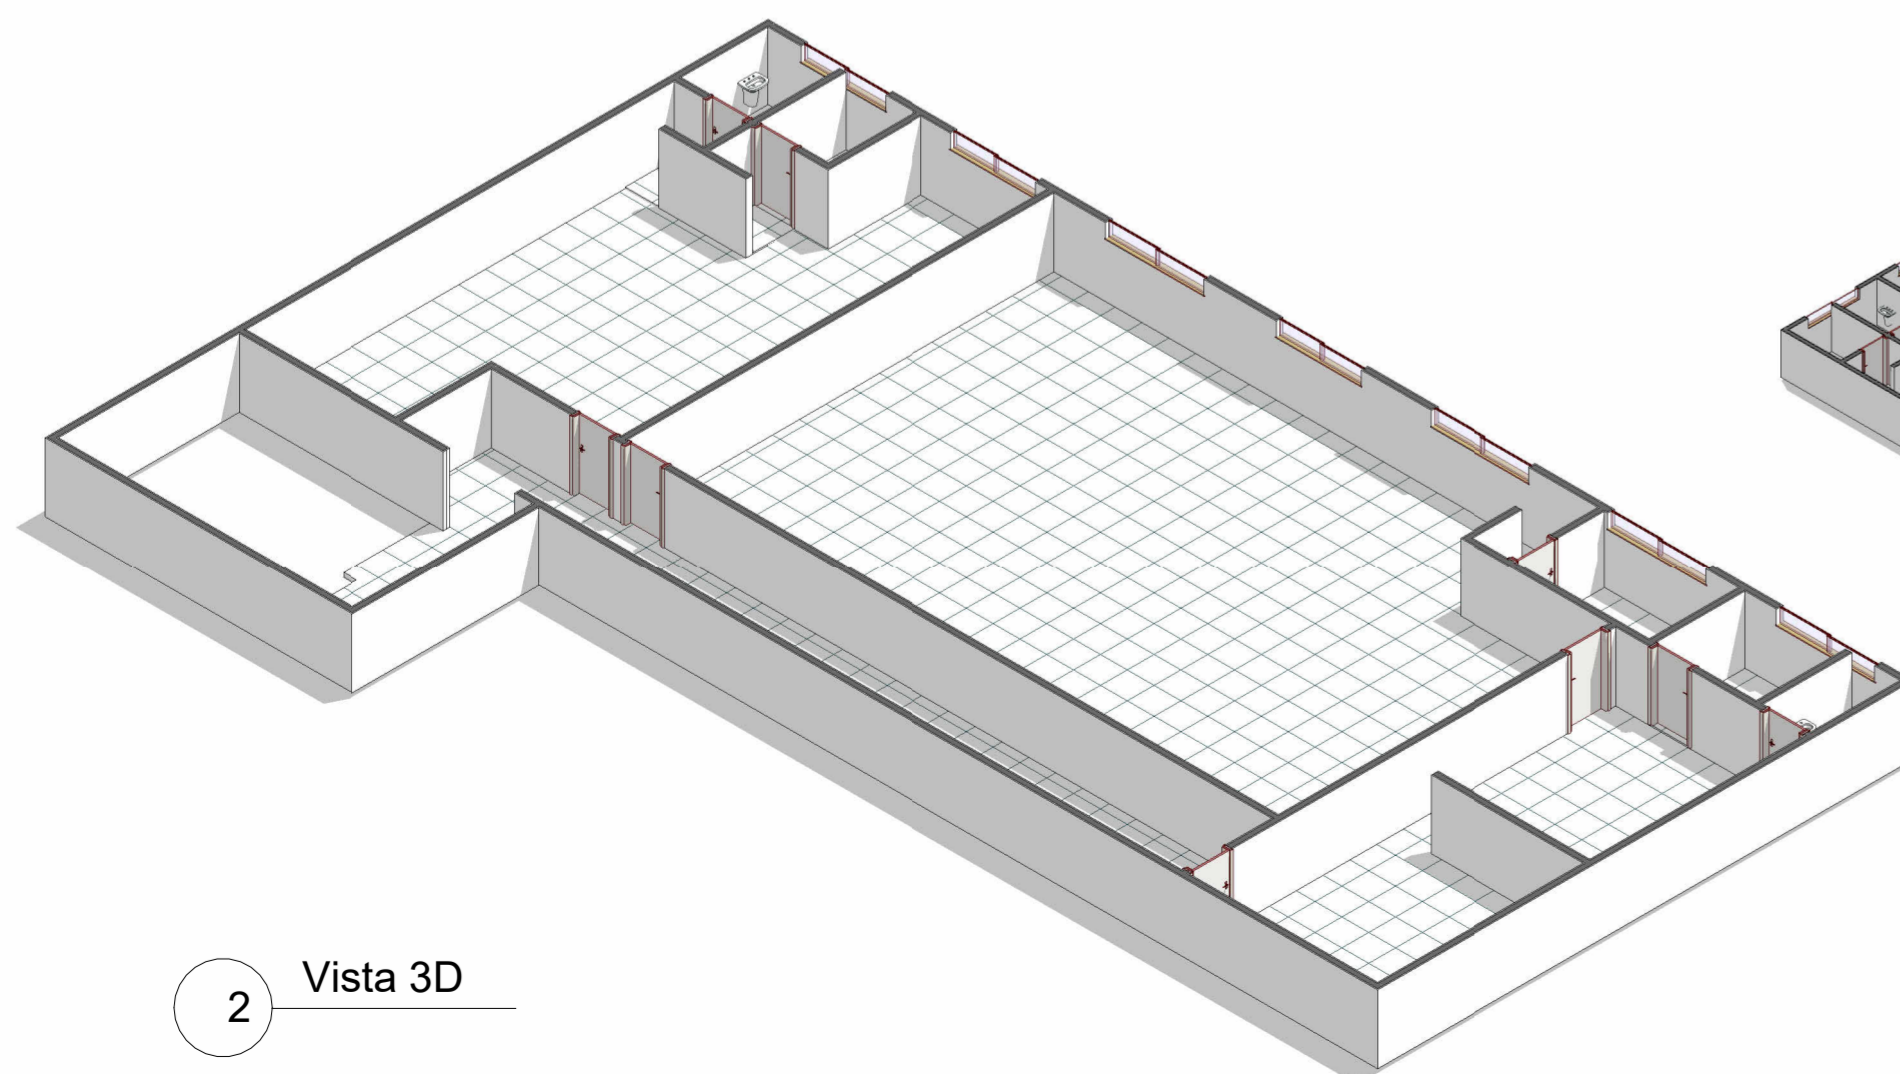

2 Vista 3D

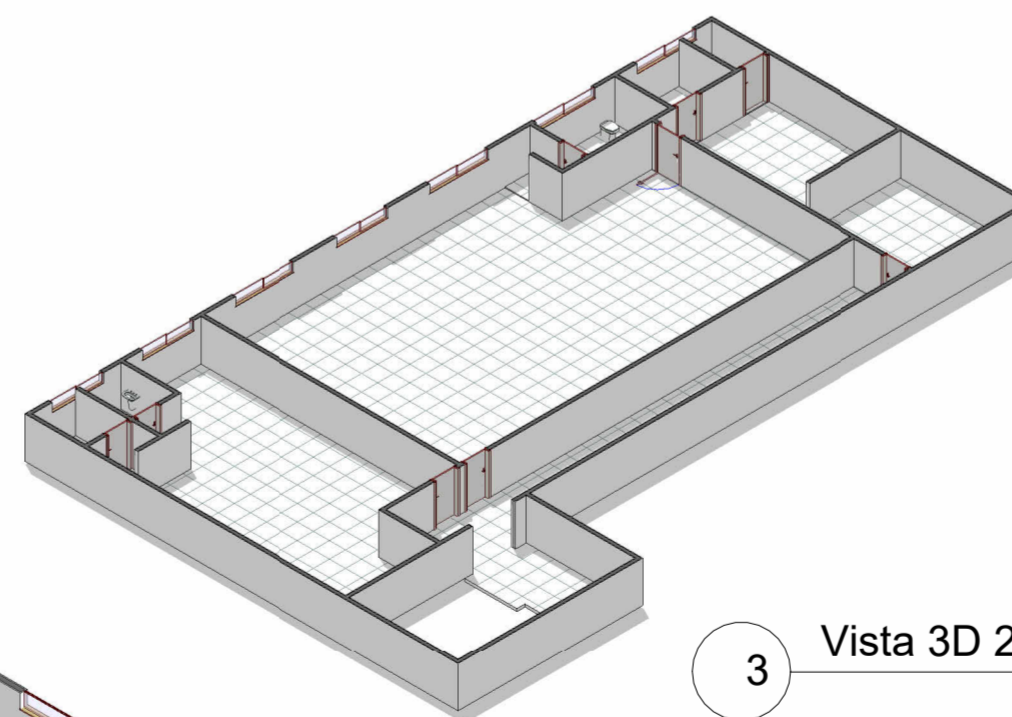

3 Vista 3D 2