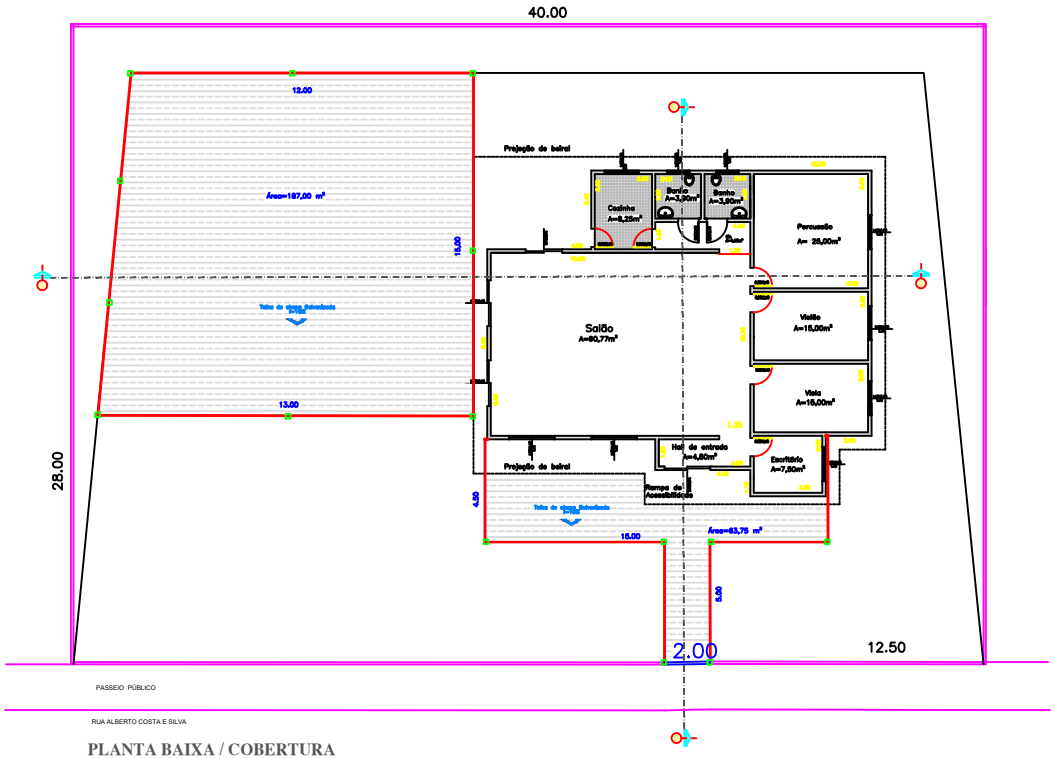


## PLANTA BAIXA / COBERTURA

ESCALA 1:100

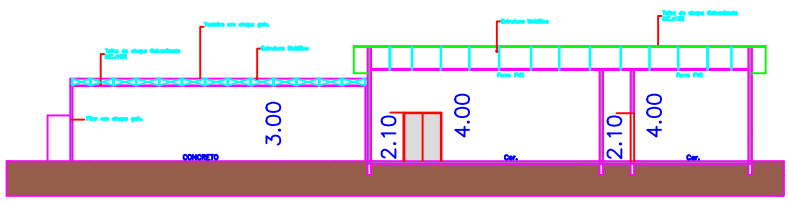


## CORTE AA

ESCALA 1:100

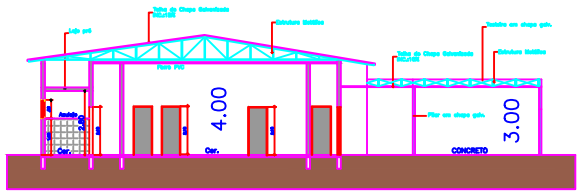


## CORTE BB

ESCALA 1:100

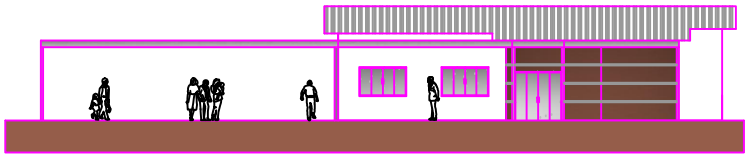

## FACHADA

ESCALA 1:100

**PREFEITURA MUNICIPAL DE OCAUÇU**

| | |
|---|---|
| PROJETO ARQUITETÔNICO | CONTEÚDO: PLANTA BAIXA / CORTES/ FACHADA COBERTURA |
| ASSUNTO: AMPLIAÇÃO DE PREDIO COMERCIAL MULTIPLO-USO | ESCALA: Indicado |
| | DATA: JULHO/2019 — FOLHA: 01/01 |
| PROPRIETÁRIO: RUA ALBERTO COSTA E SILVA QUADRA 11, BAIRRO DOMINGOS MENEGUCCI, OCAUÇU–SP | PROJETO: JOSÉ ALCONRADO DE OLIVEIRA ARQUITETO E URBANISTA — CAU A61800–7 |

| | |
|---|---|
| AREA TERRENO | 4.301,85 M2 |
| AREA CONSTRUIDA | 195,21 M2 |
| AREA AMPLIAÇÃO | 250,75 M2 |

GUILHERME RIBEIRO DA SILVA
ENGENHEIRO CIVIL CREA 5070454360
RESPONSAVEL TECNICO

ALESSANDRA COLOMBO MARANA
PREFEITA MUNICIPAL