



Prefeitura do Município de Ocauçu

Av. Celeste Casagrande, n.º 204 - Fones: (14) 3475-1204 - Fax: 3475-1222
CEP 17.540-000 - O C A U Ç U / S P - CNPJ: 44.482.248/0001-01

" Ocauçu Cidade Amiga "

_____ ' ' ' ' _____

Ocauçu, 20 de janeiro 2021.

REQUERIMENTO

Venho pelo presente documento, solicitar a compra de Ferragens e Materiais para confecção de Grade e Portão do Tipo – Correr, para o pátio do Paço Municipal

Justifico tal solicitação devido a precariedade do alambrado hoje existente e pelo fato da insegurança do mesmo, pois permite livre acesso de todos ao pátio da Prefeitura.

Atenciosamente,

João Paulo Soares
Secretário Municipal de Arquitetura, Urbanismo,
Habitação e Projeto
Arquiteto e Urbanista
CAU nº A168630-5

PREFEITURA MUNICIPAL DE OCAUCU		
PROTOCOLO		
Número	Data	Rubrica
124	20/01/2021	

VISTO	
G.P.	/ / 20



Município de Ocauçu

Avenida Celeste Casagrande, n.º 204 - Fones: (0**14) 3475-1204 - Fax: 3475-1516
CEP 17.540-000 - OCAUÇU / SP - CNPJ: 44.482.248/0001-01

"Ocauçu Cidade Amiga"
1999




Grade com Portão de Correr (Paço Municipal)


ITEM	DESCRIPTIVO	UNIDADE	QUANTIDADE
1	Metalon 70 x 70 - 1,50 metros	Barra	4,00
2	Metalon 40 x 20 - 1,20 metros	Barra	78,00
3	Cantoneira 1 x 3/16	Barra	2,00
4	Metalon 50 x 30 - 1,50 metros	Barra	10,00
5	Matalon 40 x 40 - 1,50 metros	Barra	1,00
6	Roldana V 3P	Unid.	2,00
7	Eletrodo 3.25	Kg	5,00
8	Puxador 15 cm	Unid.	2,00
9	Zarcão Laranja 18 Litros	Unid.	1,00
10	Thinner 1900 5 litros	Unid.	2,00
11	Barra Chato 1/2 x 3/16	Barra	1,00
12	Chapa Dobrada CH13 em "U" 73 x 30 x 30 - 3,00 metros	Unid.	1,00

João Paulo Soares


Secretario Municipal de
Arquitetura, Urbanismo,
Habitação e Projeto

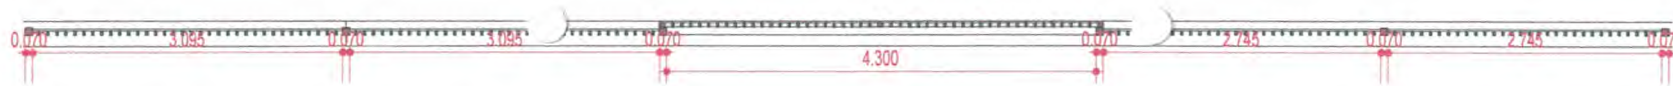


1 Planta Baixa - Portão
1 : 75

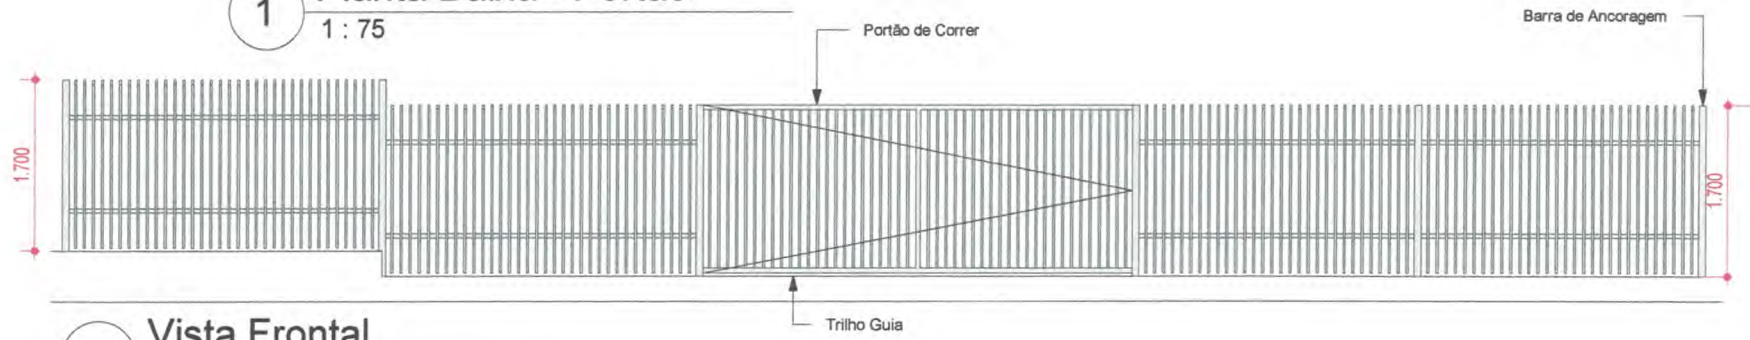


2 Vista Frontal
1 : 75

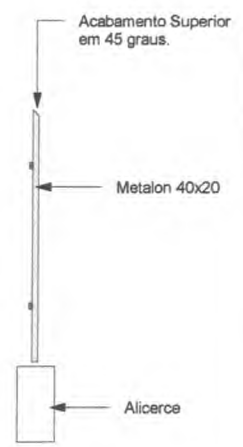


3 Vista Lateral
1 : 50

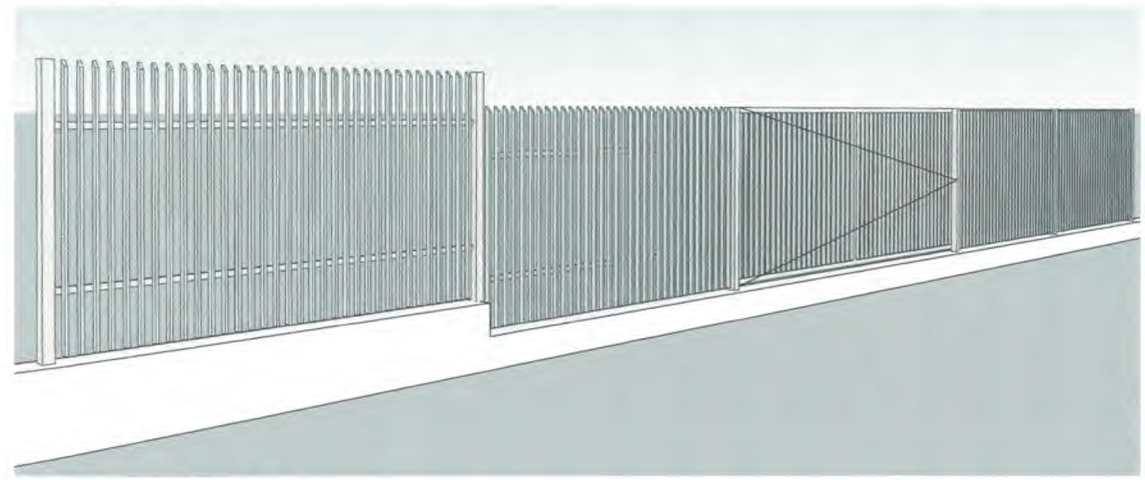

5 Vista 3D 1

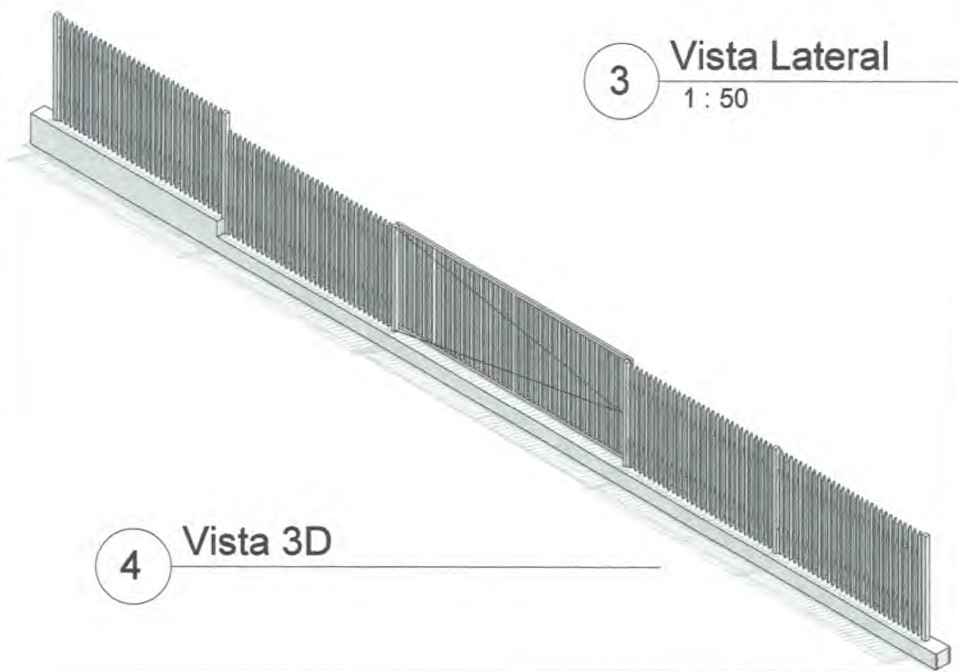

4 Vista 3D

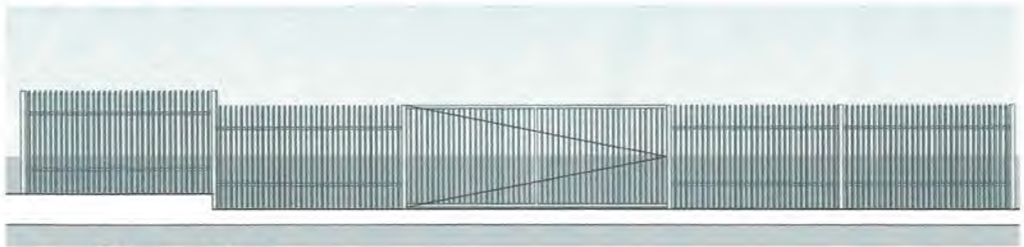

6 Vista 3D 2





Município de Ocauçu

Av. Celeste Casagrande, n.º 204 - Fones: (14) 3475-1204 - Fax: 3475-1516
CEP 17.540-000 - OCAUÇU / SP - CNPJ: 44.482.248/0001-01

"Ocauçu Cidade Amiga"

— ' ' ' —

PROCESSO LICITATÓRIO Nº 072021
PROCESSO ADMINISTRATIVO Nº 124/2021

OBJETO: AQUISIÇÃO DE FERRAGENS E MATERIAIS PARA CONVECÇÃO DE GRADE E PORTÃO – TIPO CORRER – PARA O PÁTIO DO PAÇO MUNICIPAL. Conforme documentos em Anexo.

AUTUAÇÃO: Aos 22 dias do mês de janeiro do ano de dois mil e vinte e um, autuo o presente **PROCESSO DE DISPENSA DE LICITAÇÃO**, que passa a ter a denominação de **DISPENSA 04/2021**.


ROBINSON GOMES DE REZENDE
PRESIDENTE DA COMISSÃO DE LICITAÇÕES
PREFEITURA MUNICIPAL DE OCAUÇU