


PLANTA - IMPLANTAÇÃO

**PISTA DE SKATE**  
projeto  
**PREFEITURA MUNICIPAL DE OCAUÇU- SP**  
proprietário  
**BAIRRO DOMINGOS MENEGUCCI**  
local  
**OCAUÇU - SP**  
cidade

<b>Situação</b> 	<b>Áreas:</b> ÁREA DO TERRENO: 1.165,52 M² ÁREA DA CONSTRUÇÃO: 750,06 M² ÁREA DA PISTA SKATE: 240,00 M²
	JANEIRO / 2018  ALESSANDRA COLOMBO MARANA Prefeita Municipal  LUIZ ANTONIO CONRADO DE OLIVEIRA Arquiteto - CAU A21500-7


ESCALA: 1 : 200  
 ESCALA: 1 : 25  
 ESCALA: 1 : 10

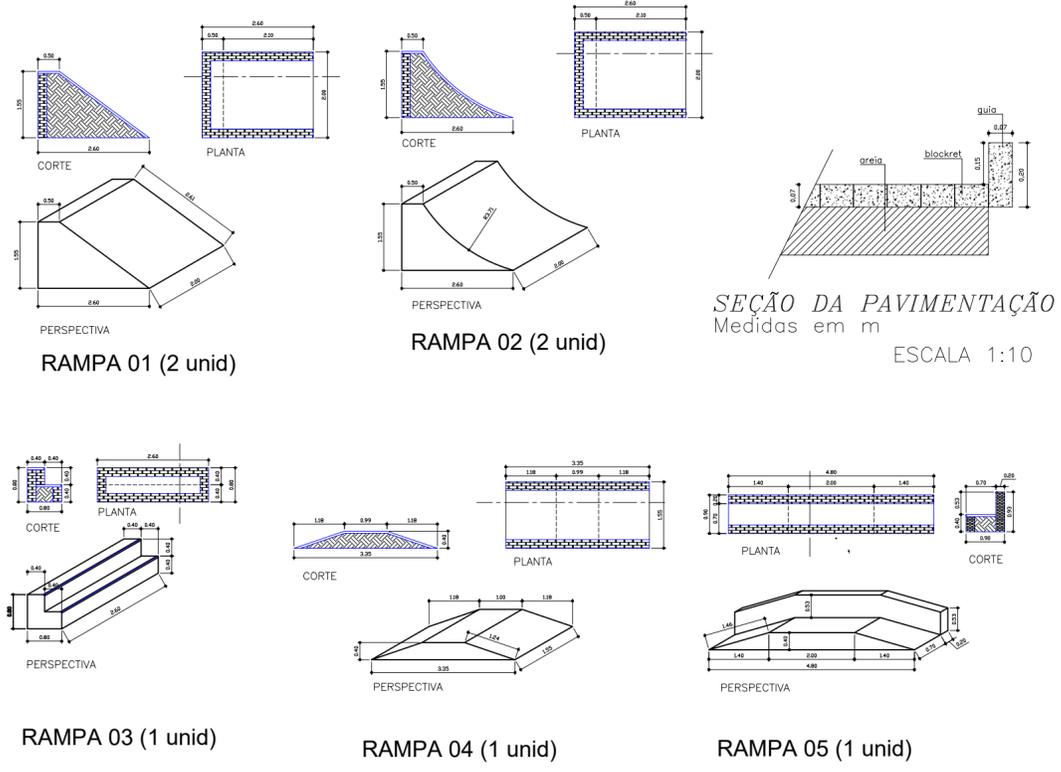


**PISTA DE SKATE**  
projeto  
**PREFEITURA MUNICIPAL DE OCAUÇU- SP**  
proprietário  
**BAIRRO DOMINGOS MENEGUCCI**  
local  
**OCAUÇU - SP**  
cidade

<b>Situação</b> Vide Folha 01/03	<b>Áreas:</b> ÁREA DO TERRENO: 1.165,52 M² ÁREA DA CONSTRUÇÃO: 750,06 M² ÁREA DA PISTA SKATE: 240,00 M²
	JANEIRO / 2018  ALESSANDRA COLOMBO MARANA Prefeita Municipal  LUIZ ANTONIO CONRADO DE OLIVEIRA Arquiteto - CAU A21500-7

ESCALA: 1 : 200  
 ESCALA: 1 : 25  
 ESCALA: 1 : 10

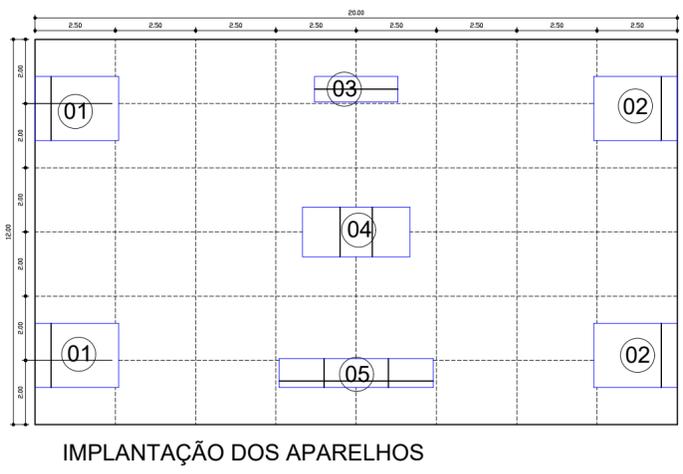

IMPLANTAÇÃO DOS APARELHOS

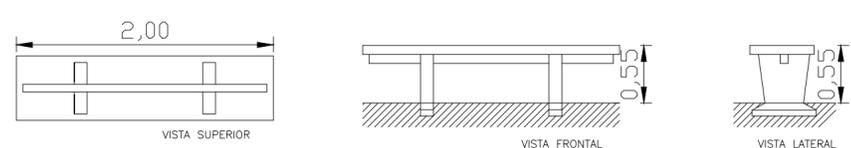

DETALHES - BANCO DE CONCRETO  
 ESCALA 1:25

**PISTA DE SKATE**  
projeto  
**PREFEITURA MUNICIPAL DE OCAUÇU- SP**  
proprietário  
**BAIRRO DOMINGOS MENEGUCCI**  
local  
**OCAUÇU - SP**  
cidade

<b>Situação</b> Vide Folha 01/03	<b>Áreas:</b> ÁREA DO TERRENO: 1.165,52 M² ÁREA DA CONSTRUÇÃO: 750,06 M² ÁREA DA PISTA SKATE: 240,00 M²
	JANEIRO / 2018  ALESSANDRA COLOMBO MARANA Prefeita Municipal  LUIZ ANTONIO CONRADO DE OLIVEIRA Arquiteto - CAU A21500-7

ESCALA: 1 : 200  
 ESCALA: 1 : 25  
 ESCALA: 1 : 10