

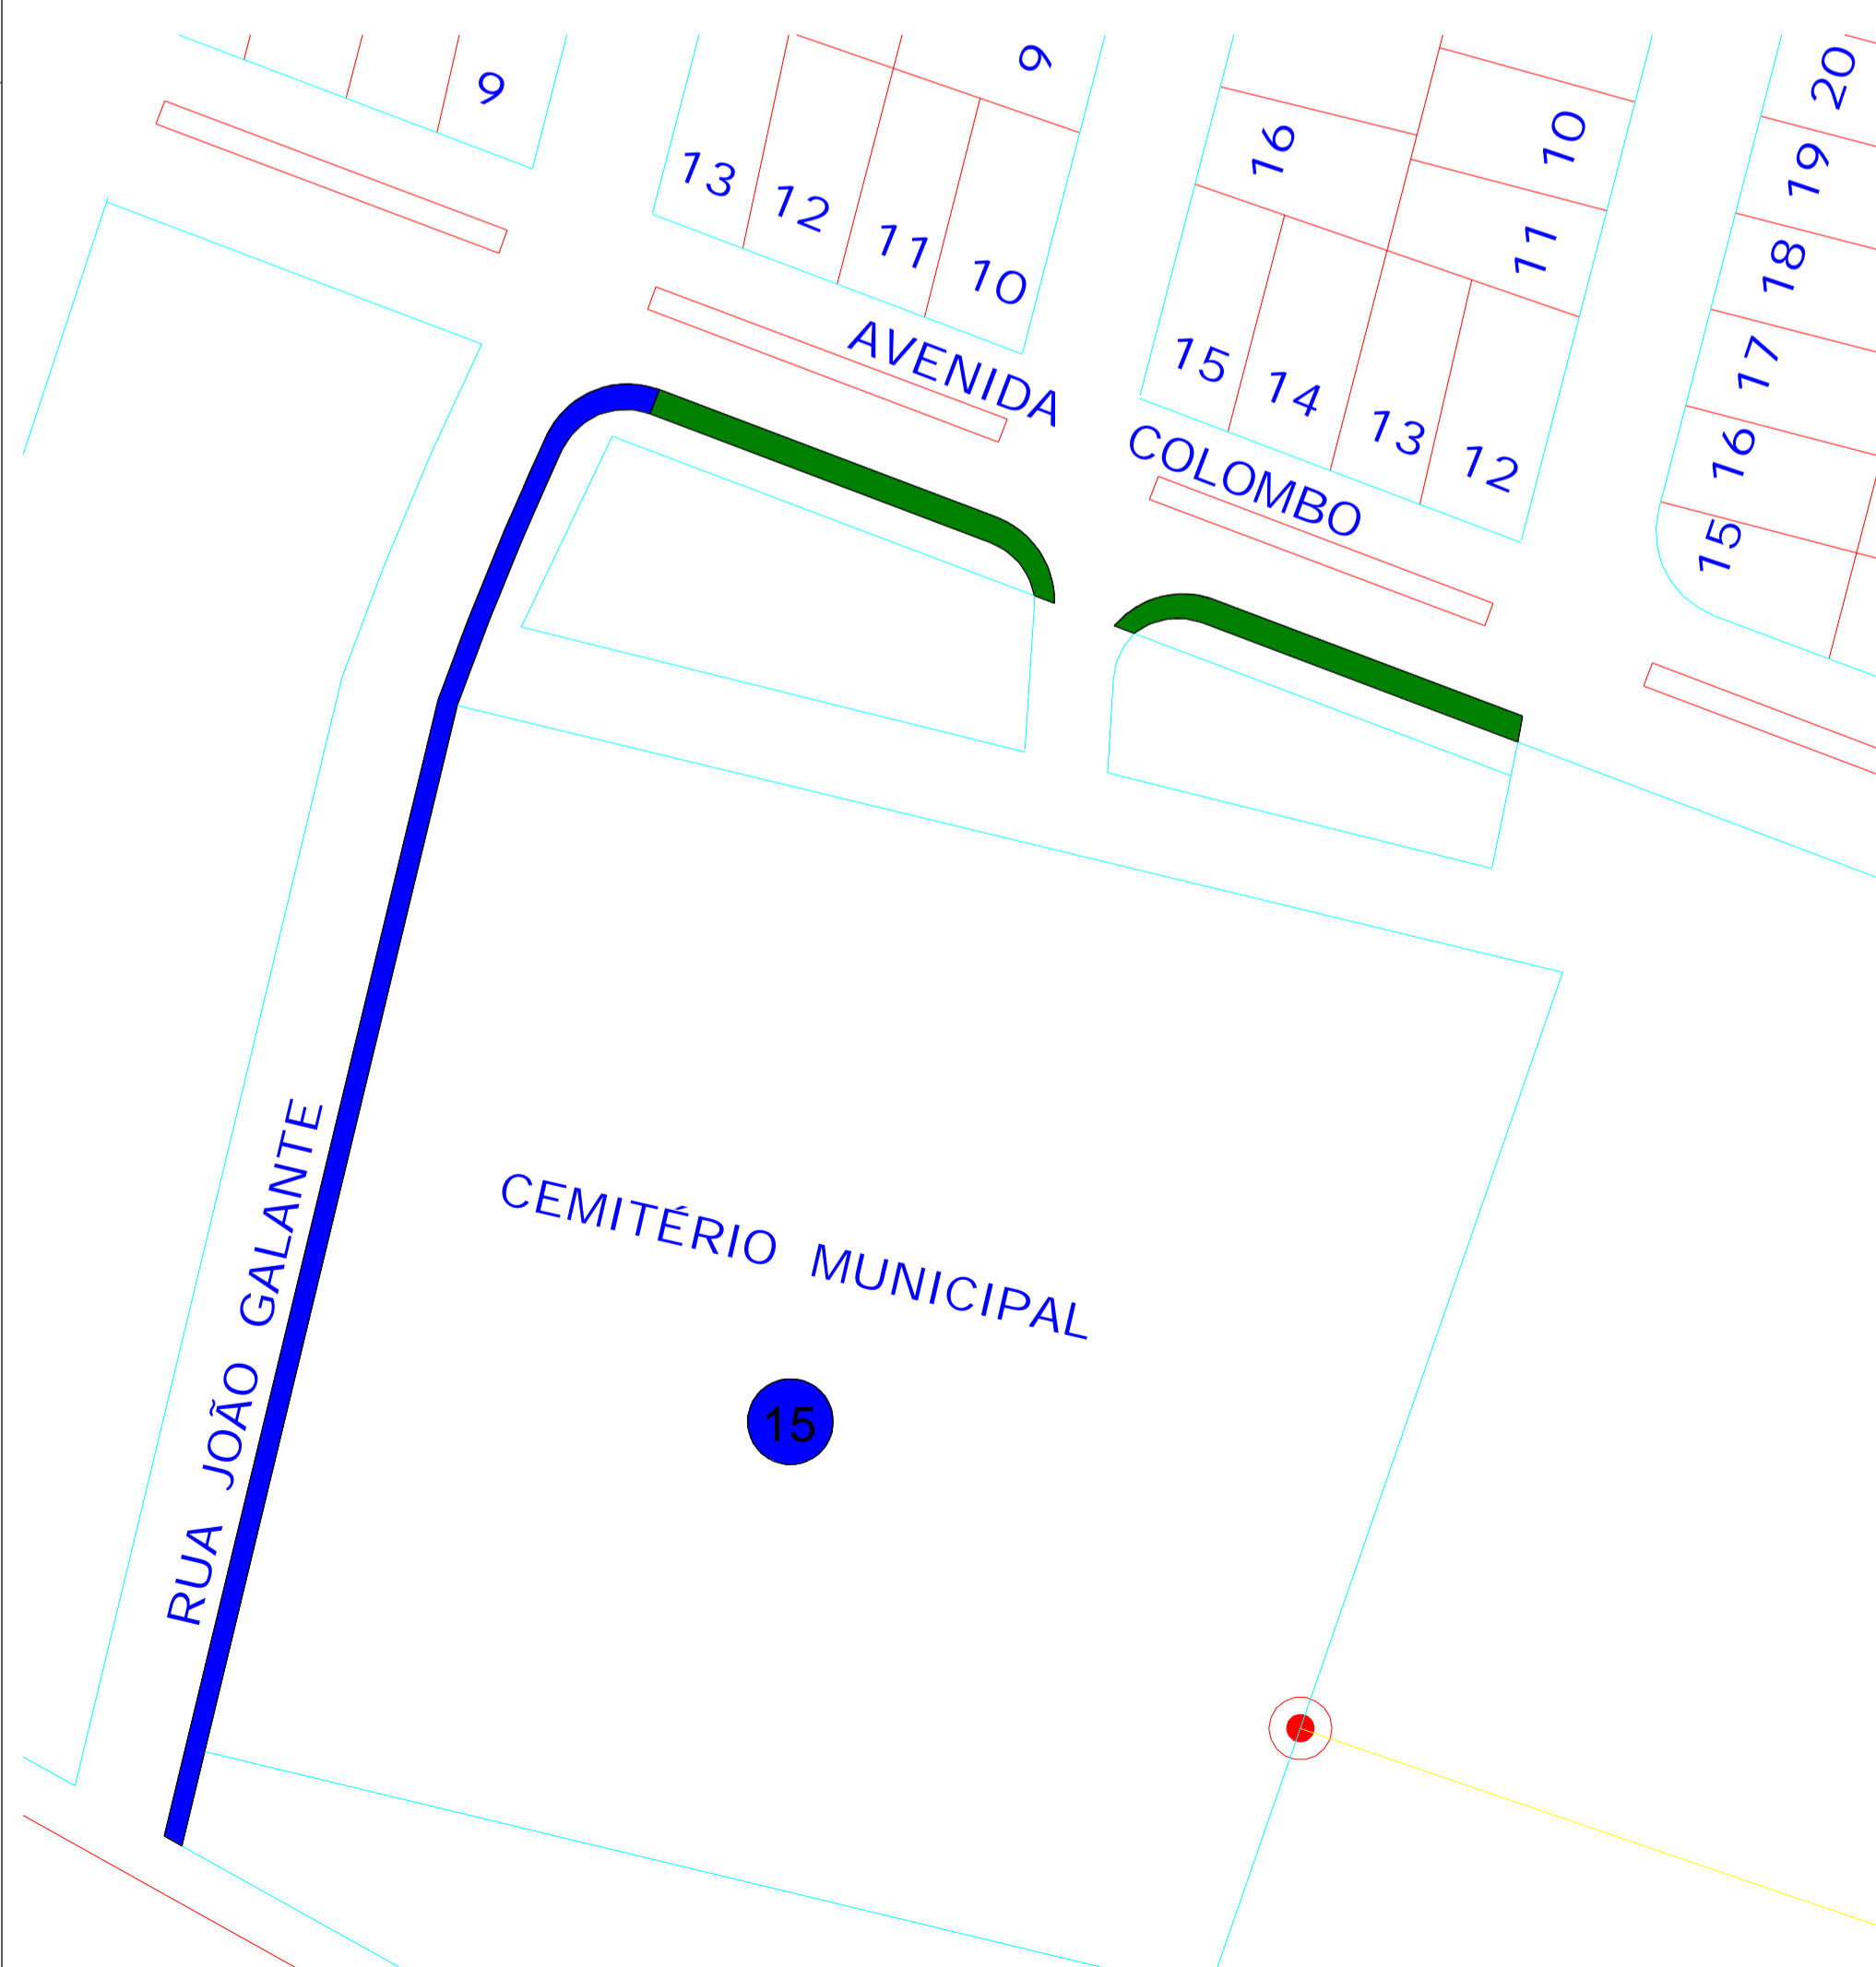
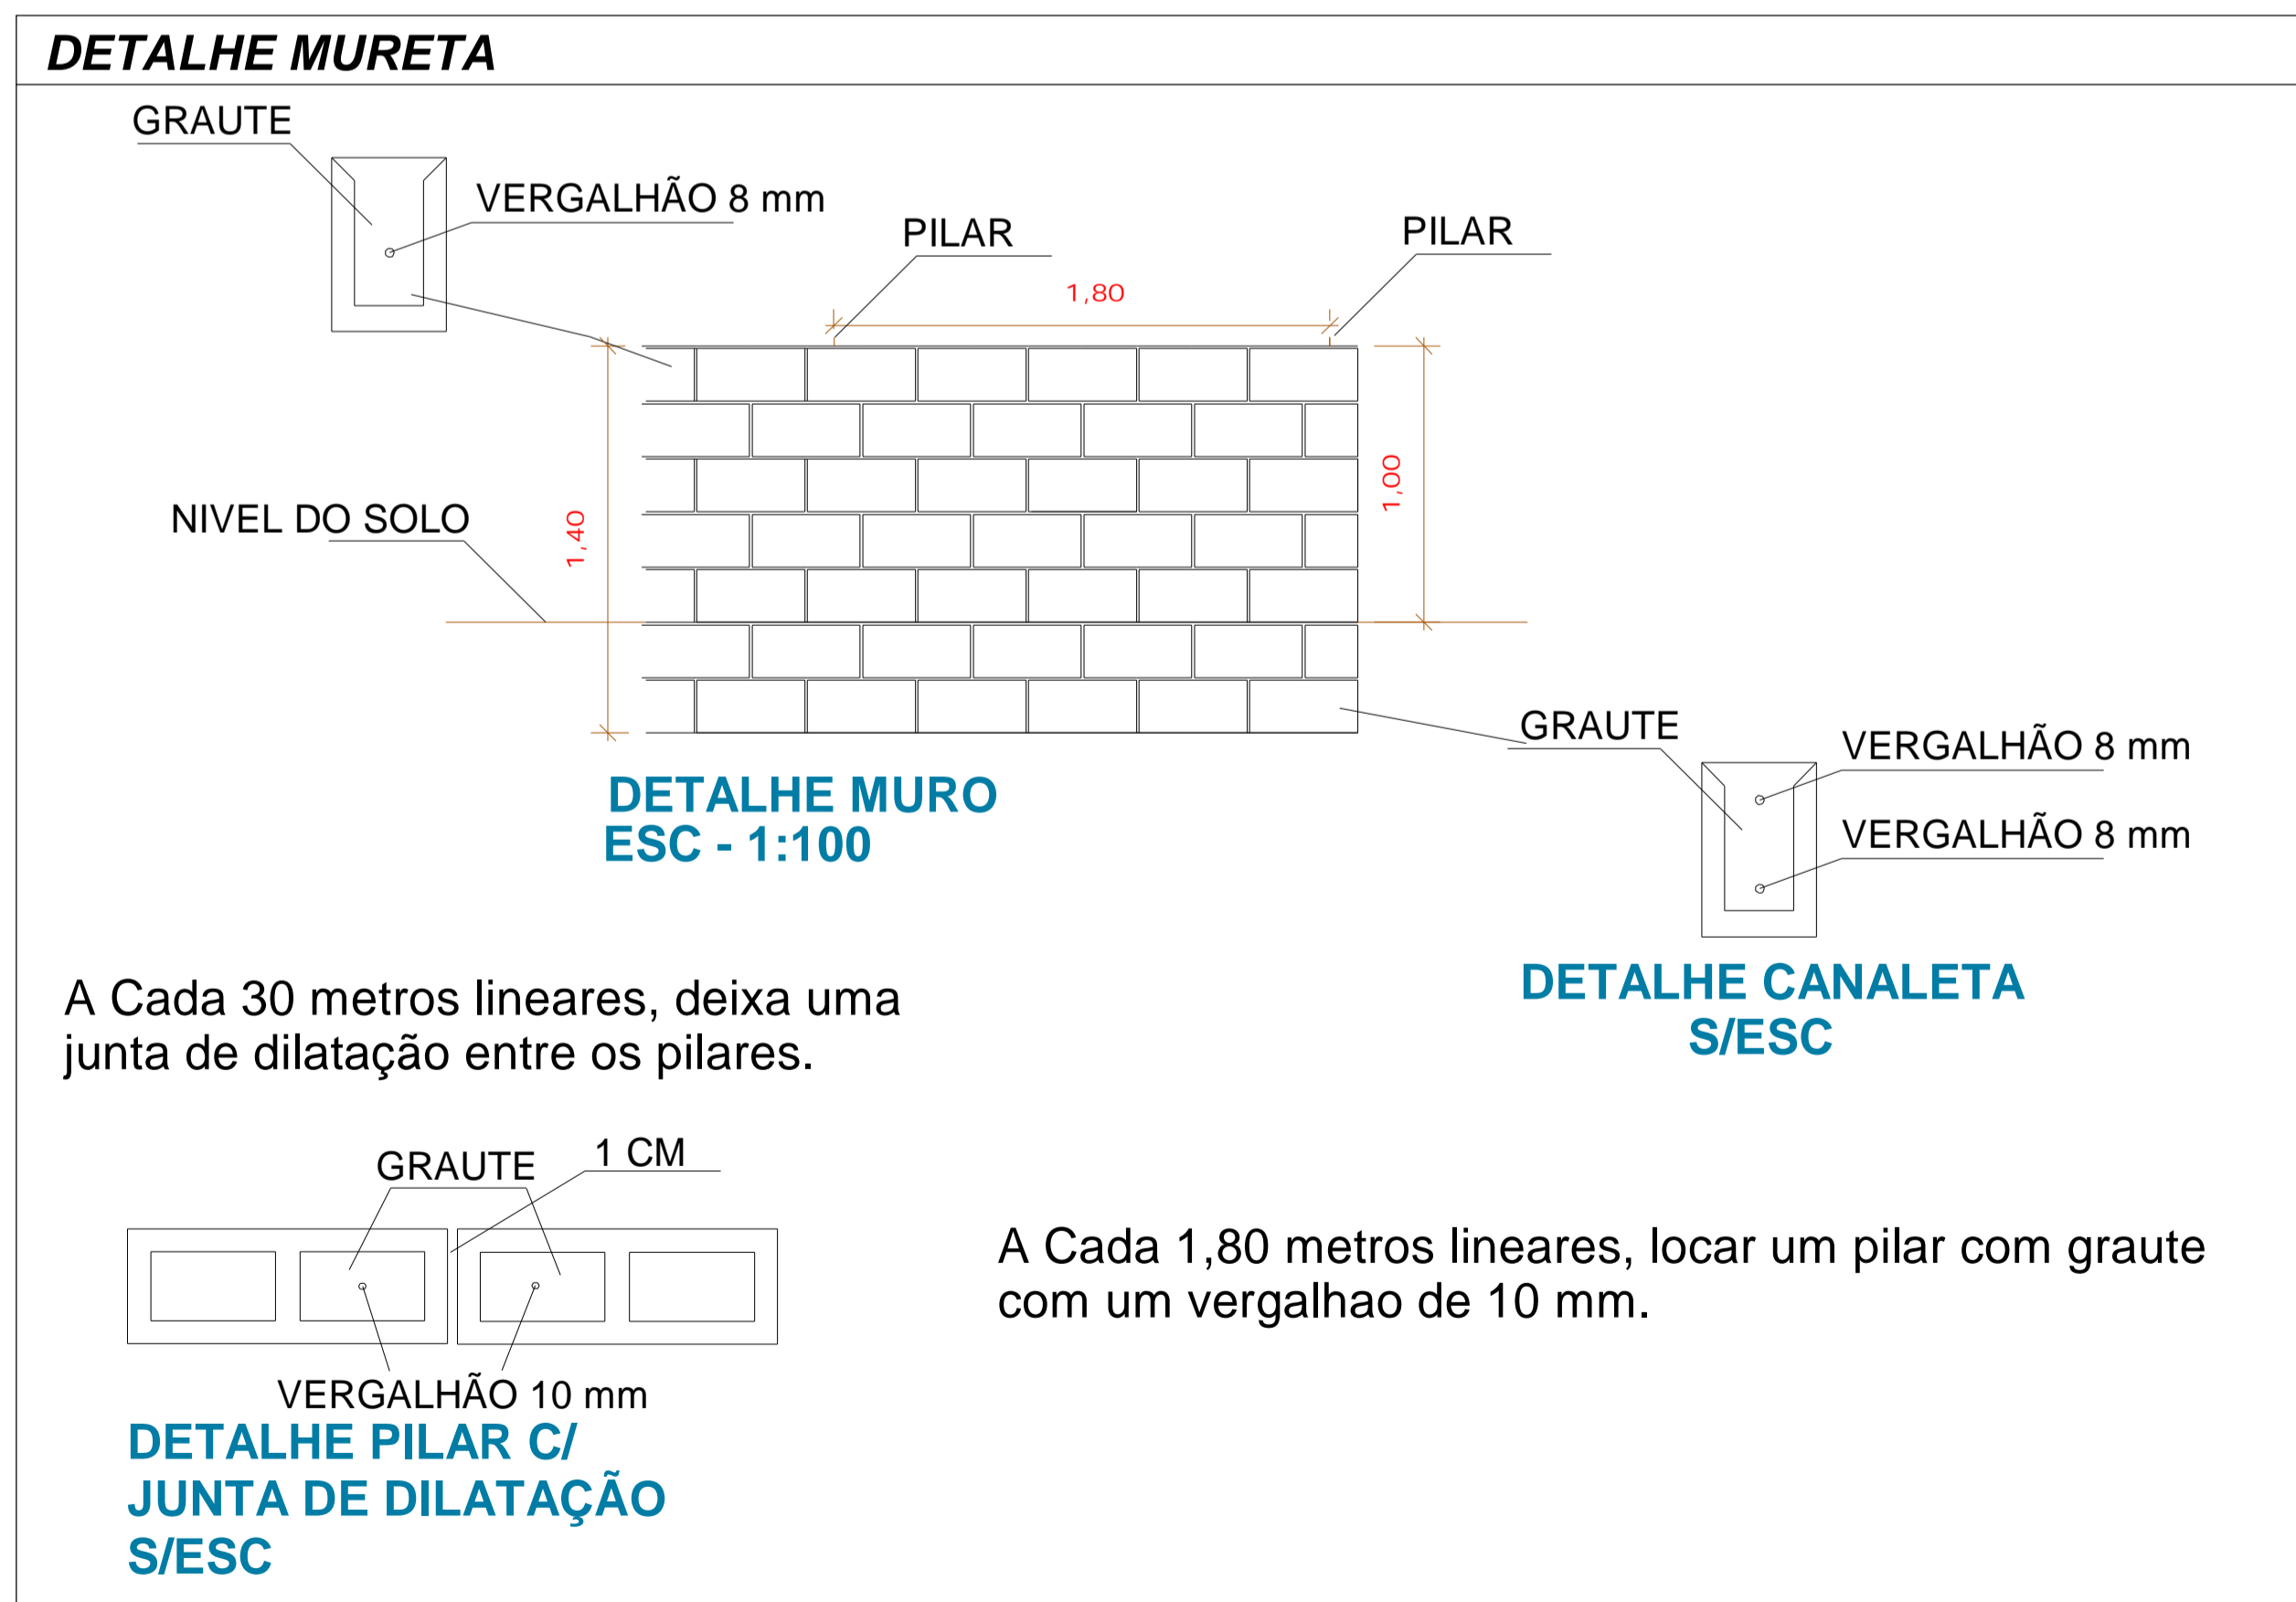
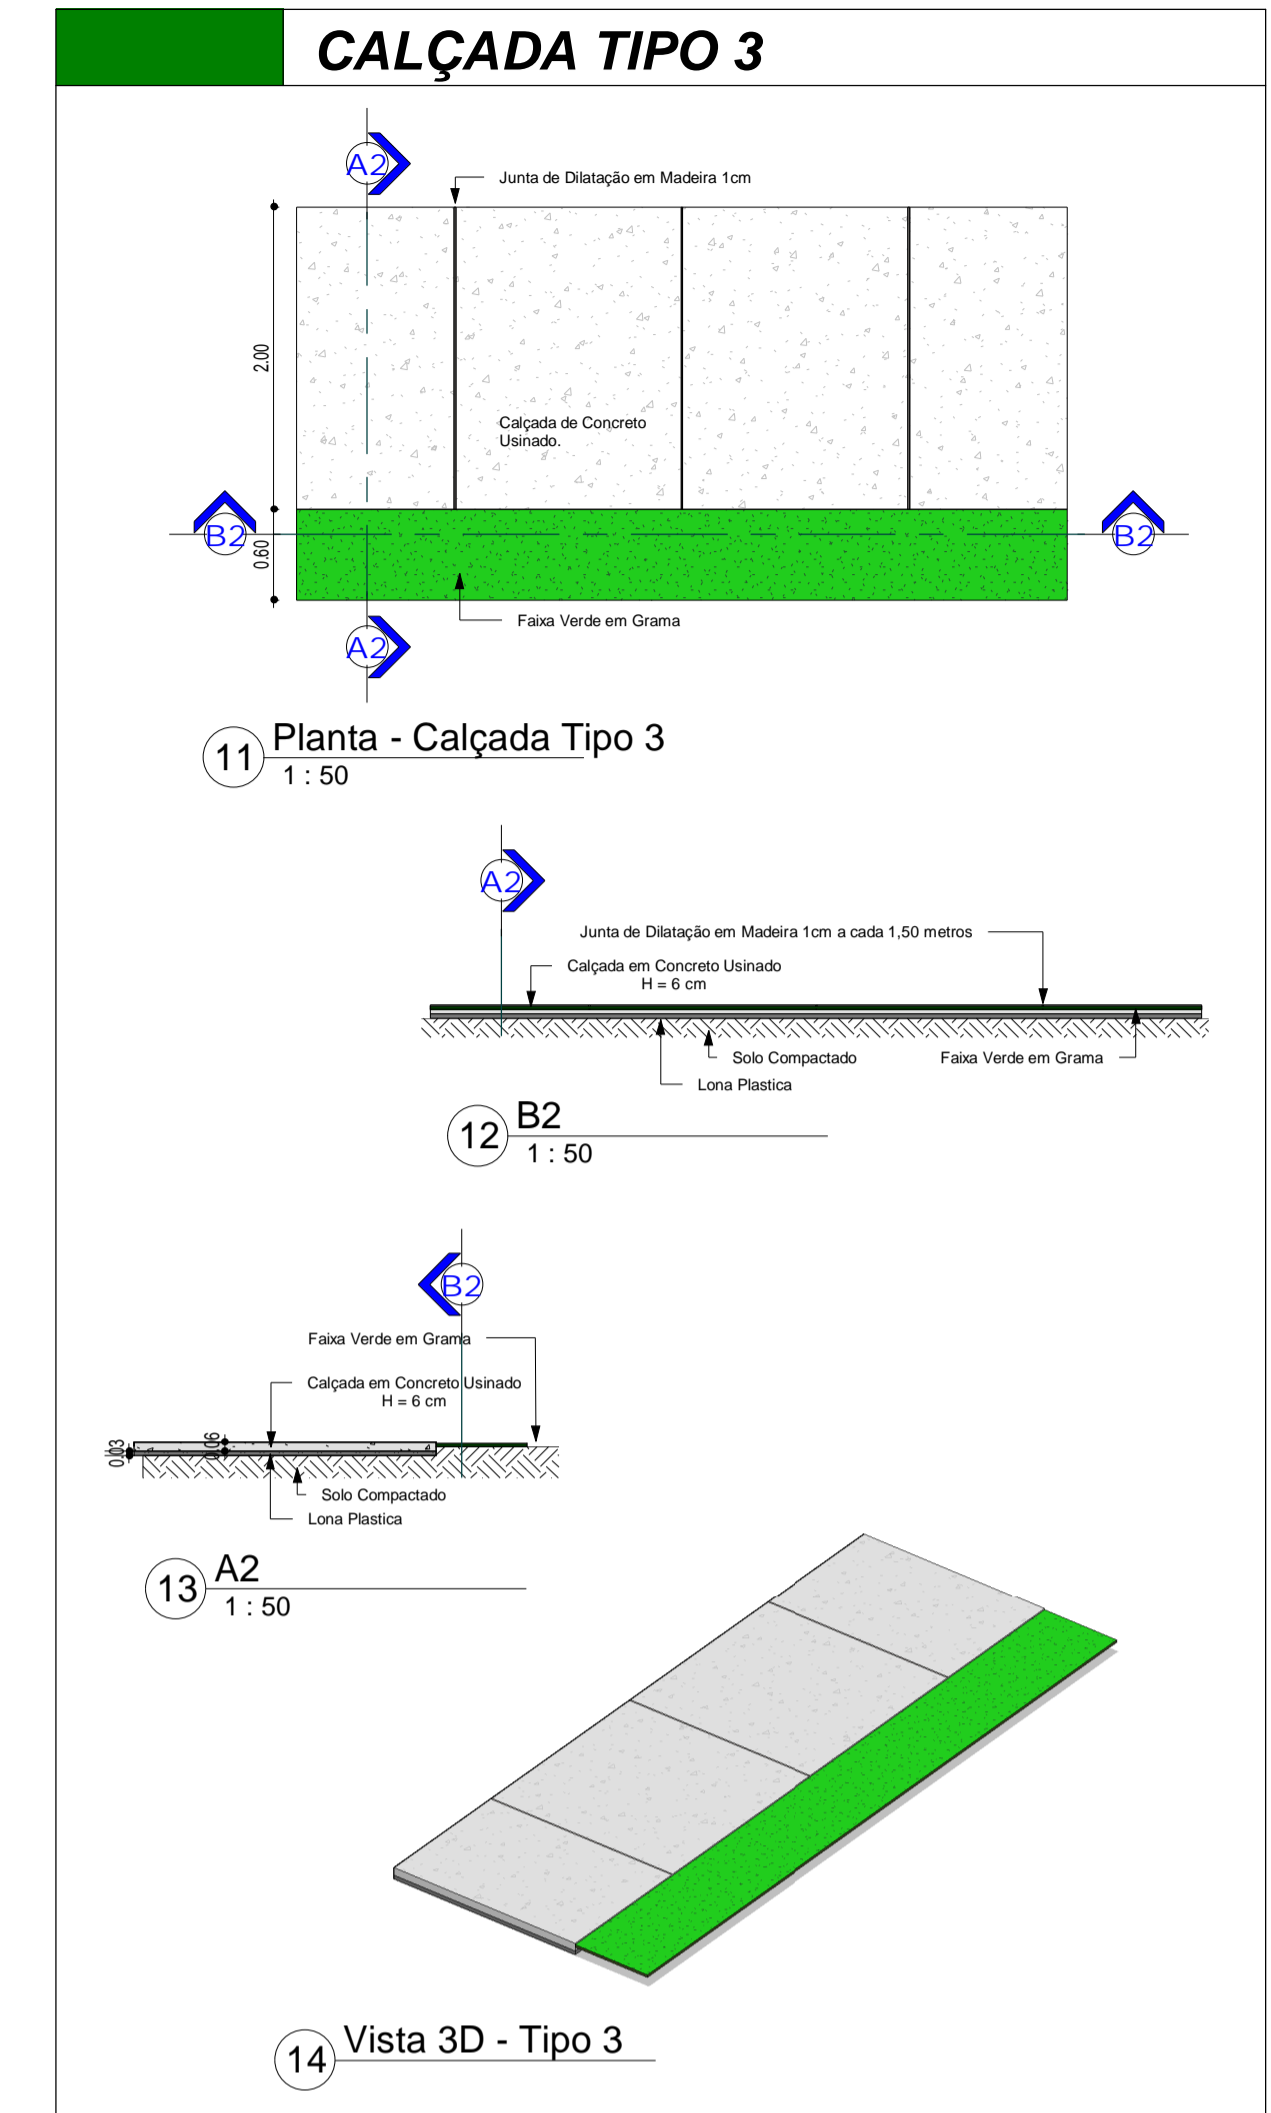



1 Implantação Calçada do Campo  
1: 700

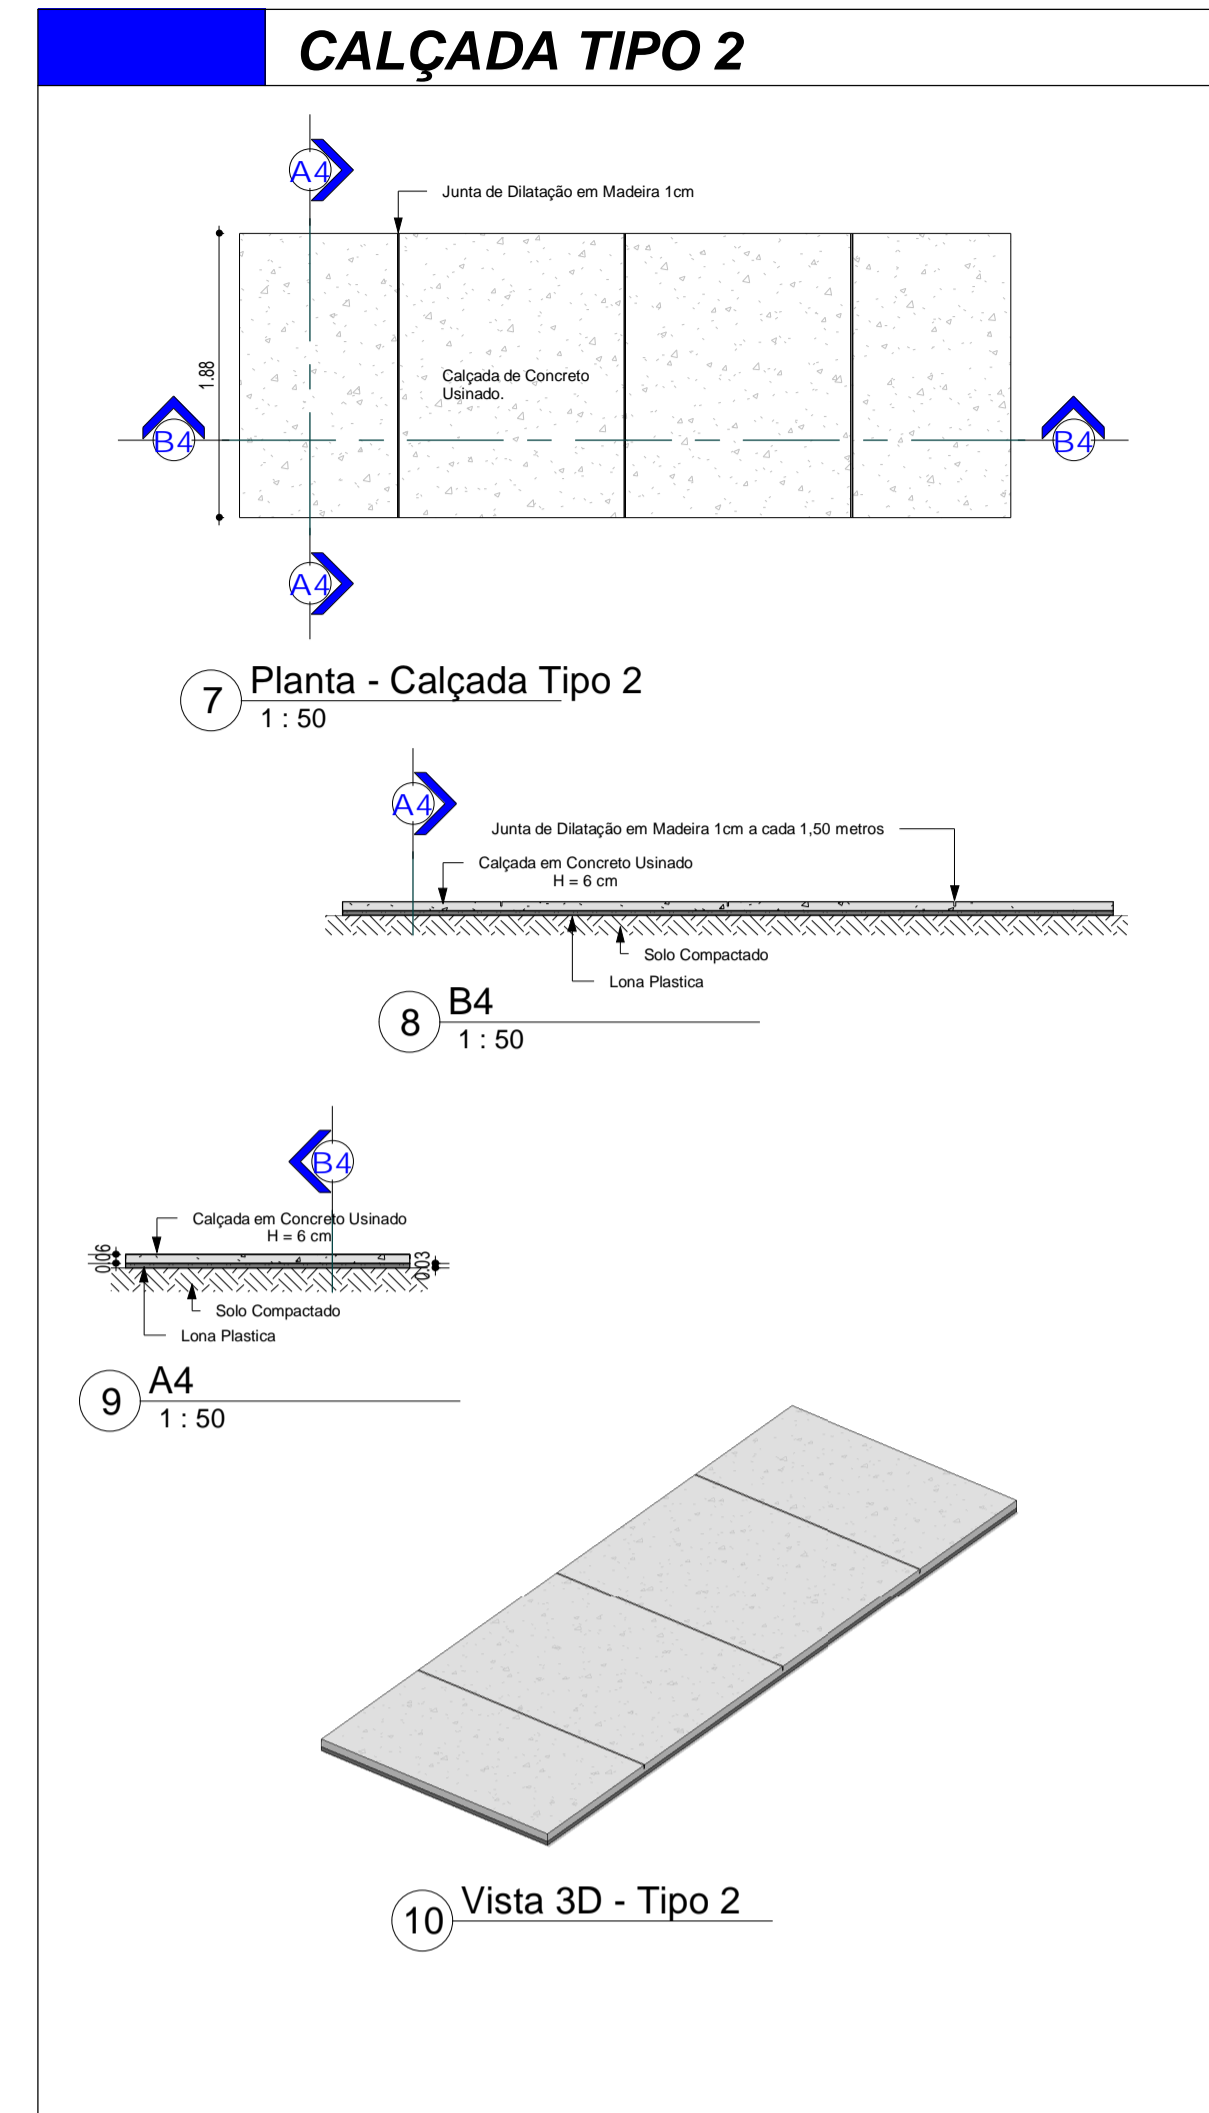

2 Implantação Calçada do Cemitério  
1: 700

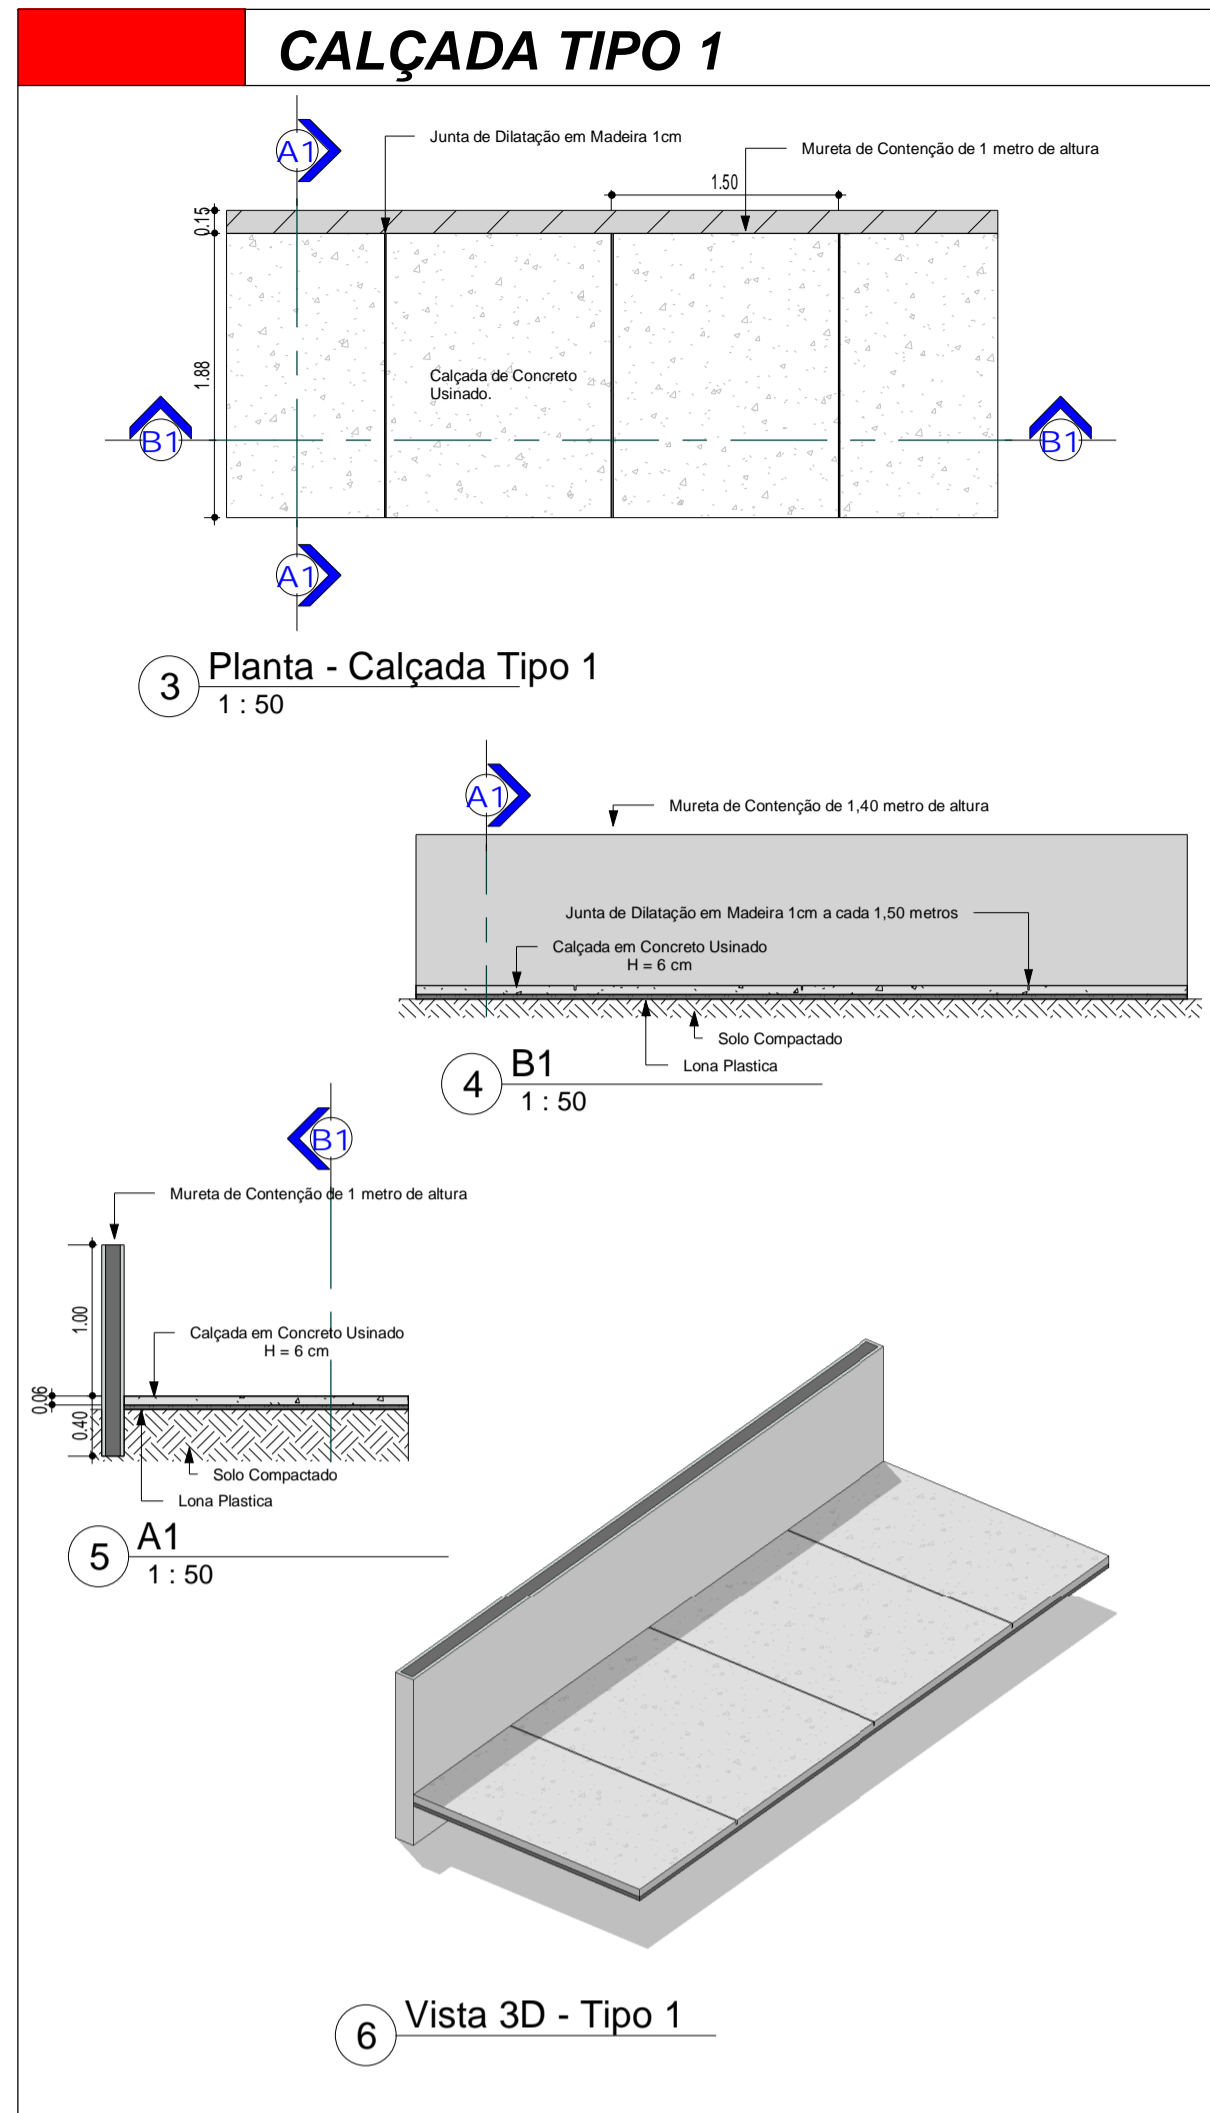


OBS: A Calçada Tipo 4 identificada com a seguinte cor:  tem as mesmas características da Calçada Tipo 2, divergindo apenas a largura que é de 1,20 m.



## MUNICÍPIO DE OCAUÇU

Avenida Celeste Casagrande, nº 204, Centro - Ocauçu/SP - CEP 17540-023  
Secretária Municipal de Arquitetura, Urbanismo, Habitação e Projetos.

<b>Projeto Completo</b>	<b>Folha Única</b>
<b>PROJETO</b> Construção de Calçadas em locais pertencentes ao Município de Ocauçu	
<b>ENDEREÇO DA OBRA</b> Calçadas Localizadas nas Ruas Francisco Gomes Arantes, Alberto Costa e Silva, circundando o Campo de Futebol e a Rua Ricardo Vicençoni e Avenida Colombo, circundando a Praça do Cemitério.	
<b>ESCALA NOMINAL</b> Como indicado	<b>ESCALA GRÁFICA</b> 
<b>DATA</b> 05/2018	
<b>AUTOR DO PROJETO</b> João Paulo Soares	
<b>João Benedito Costa e Silva</b> Prefeito	
<b>João Paulo Soares</b> Secretário Municipal de Arquitetura, Urbanismo, Habitação e Projetos. CAU nº A168630-5	