

# PROJETO BASICO DETALHAMENTO DO RECAPEAMENTO



**MUNICIPIO DE OCAUÇU**

Avenida Celeste Casagrande, nº 204, Centro -  
Ocauçu/SP - CEP 17540-023

Secretaria Municipal de Arquitetura, Urbanismo, Habitação e  
Projetos.

**Projeto Basico Recapeamento**

**001**

**PROJETO**

Recapeamento Asfaltico de Diversas Ruas do Municipio

**ENDEREÇO DA OBRA**

Rua Vereador Palmerino Colombo e Rua Antonio Abdo

**ESCALA NOMINAL**

**ESCALA GRÁFICA**


**DATA**



Setembro/2021

**AUTOR DO PROJETO**

Autor

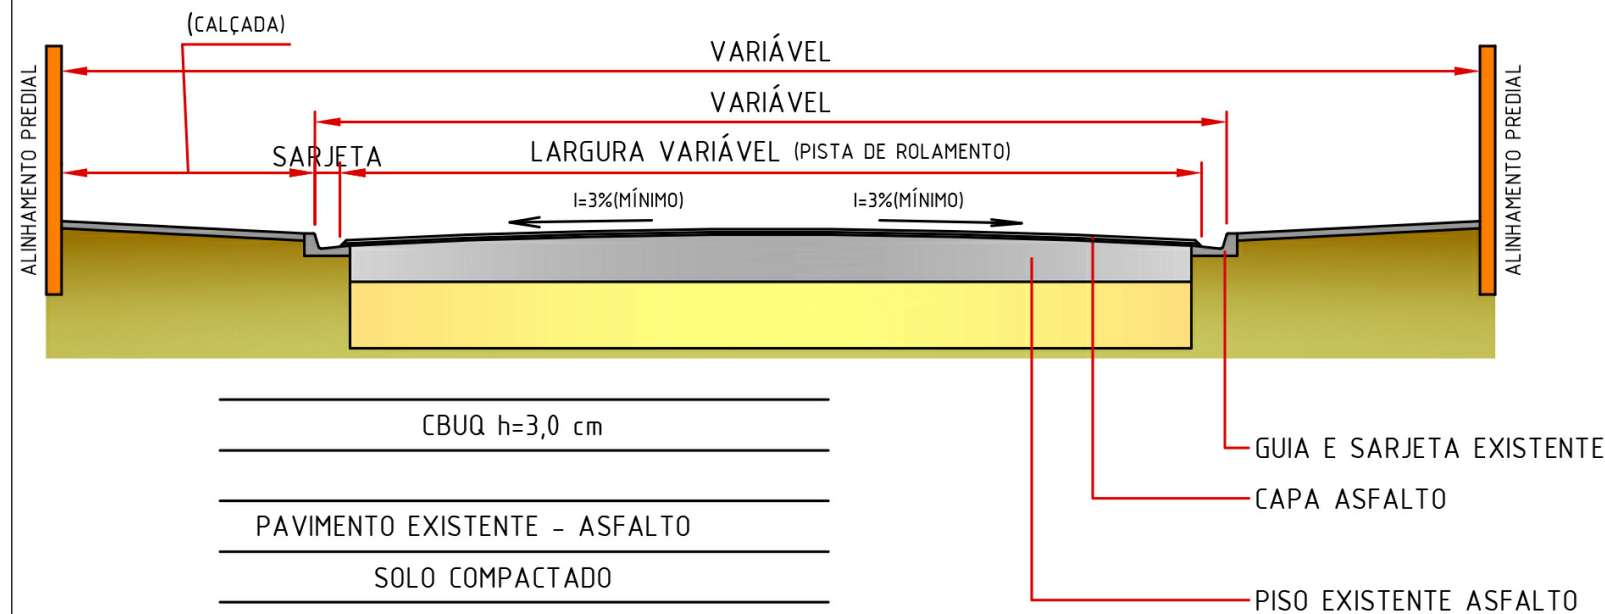

PERFIL TRANSVERSAL  
DAS VIAS PÚBLICAS

**João Benedito Costa e Silva**  
Prefeito

**Hernani Daun Men**  
Diretor Municipal de Operação e Expansão  
CREA/SP nº 5070418798